

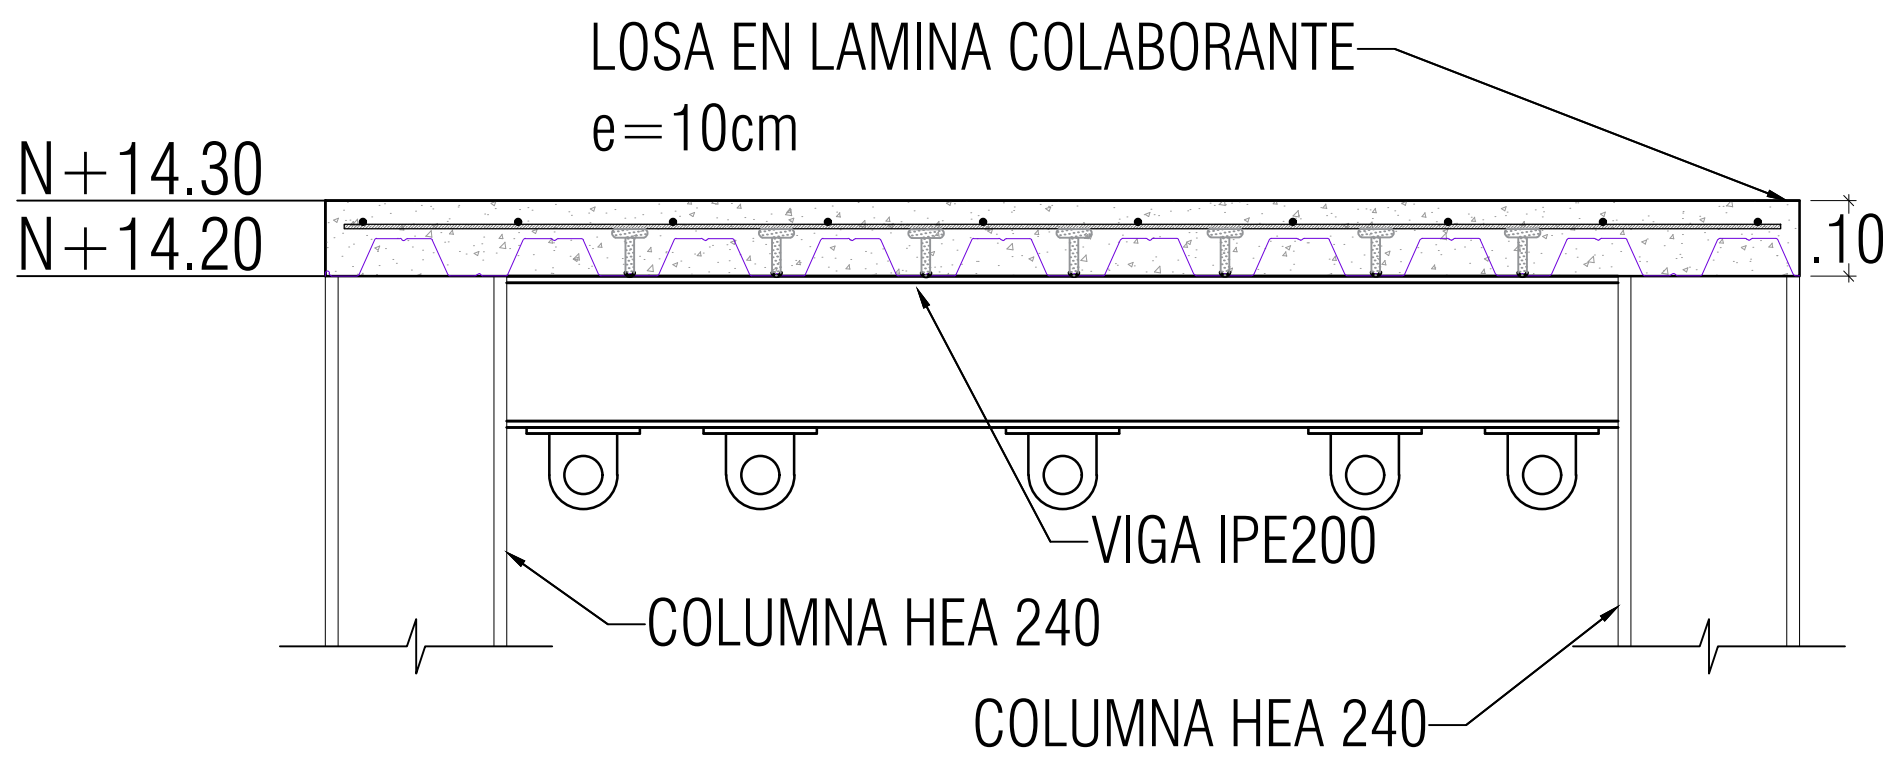
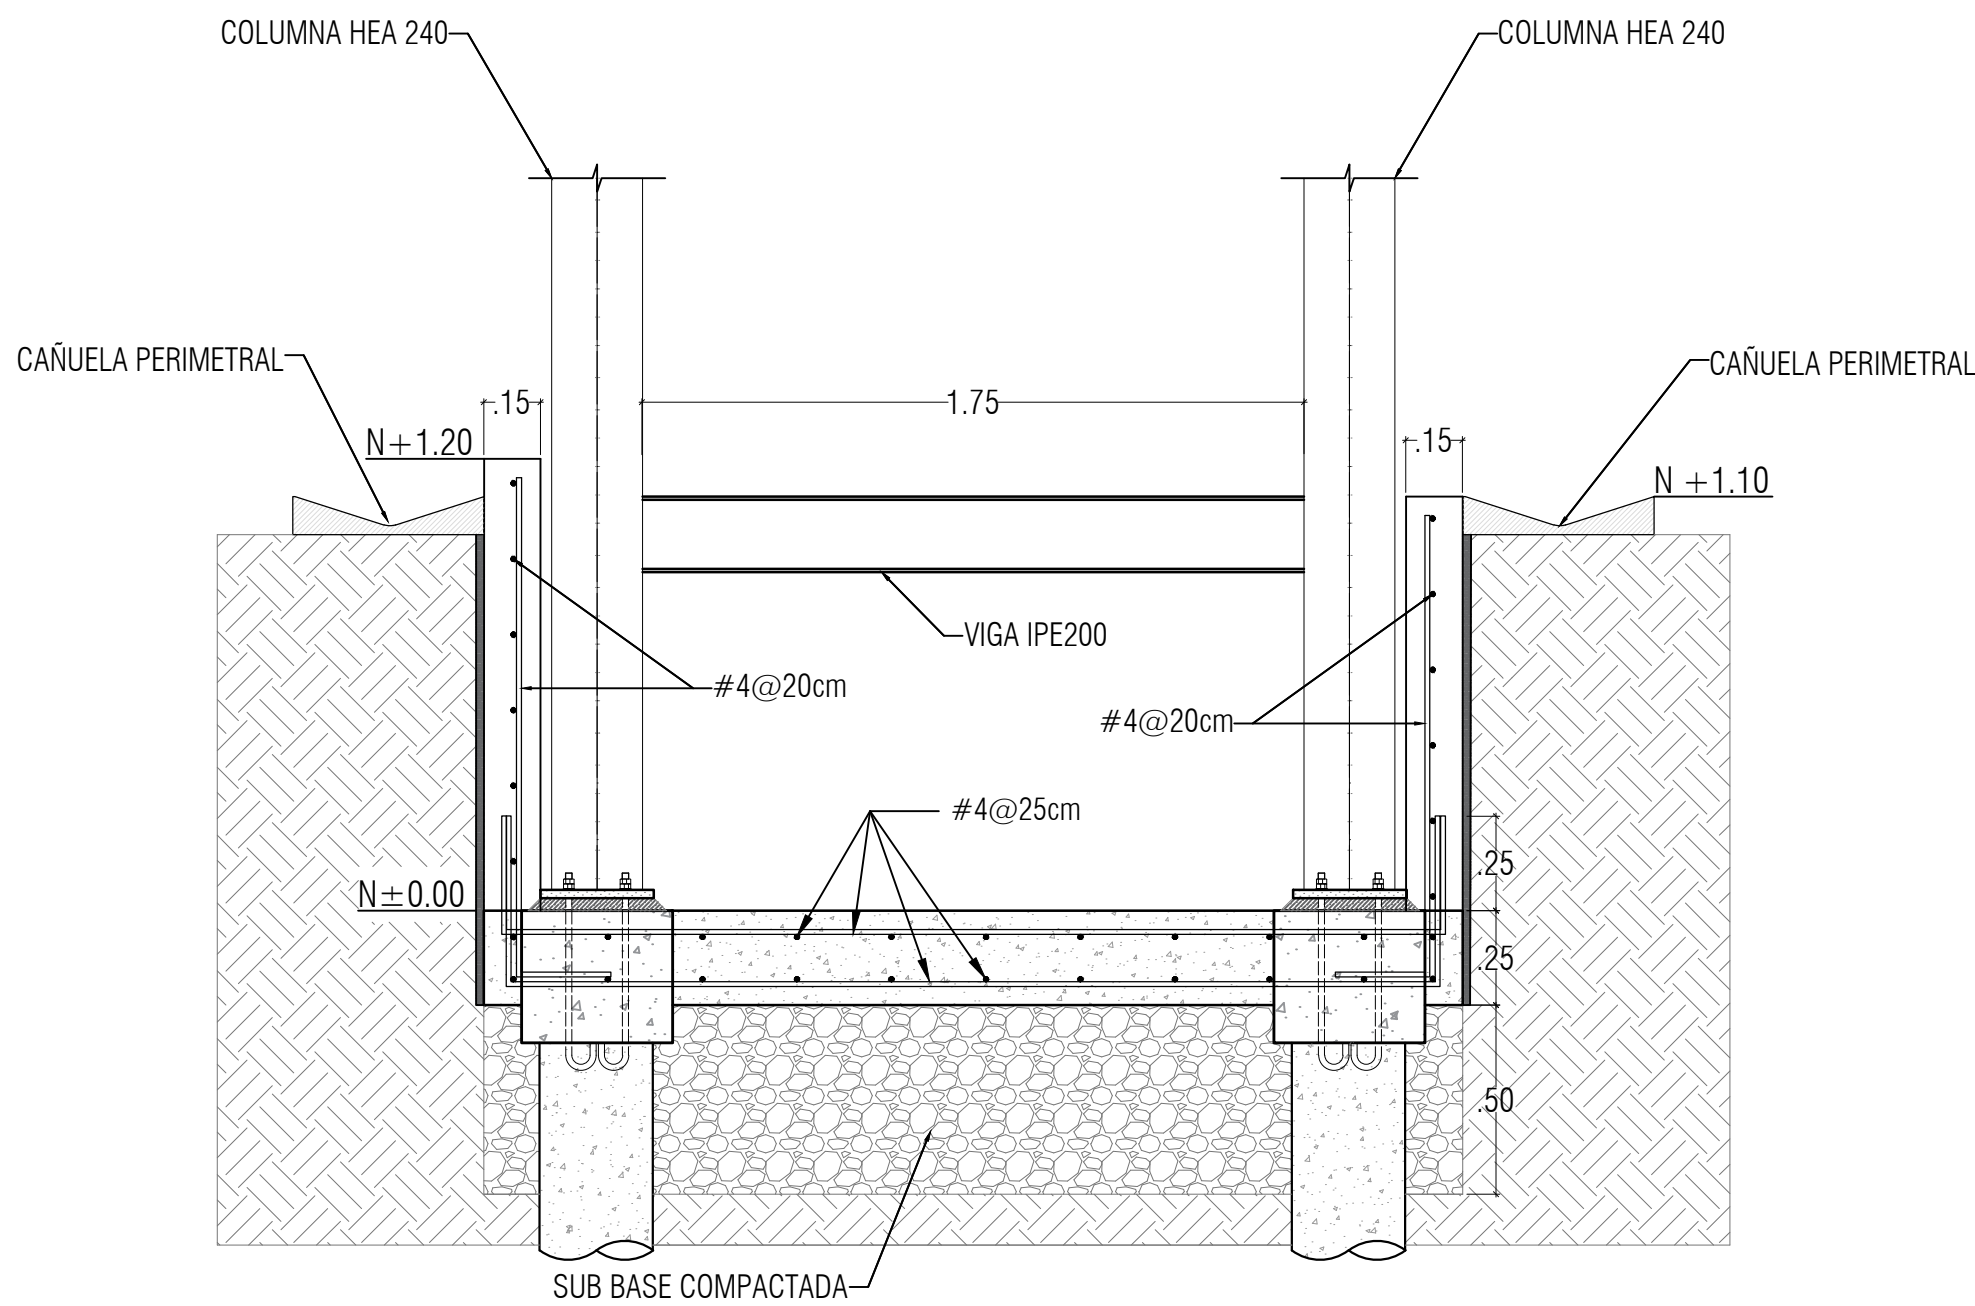
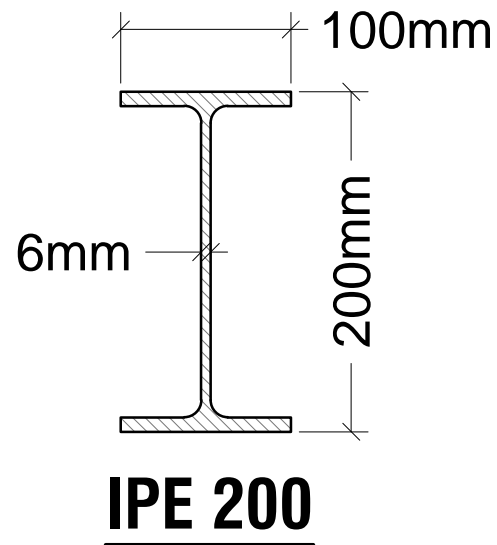
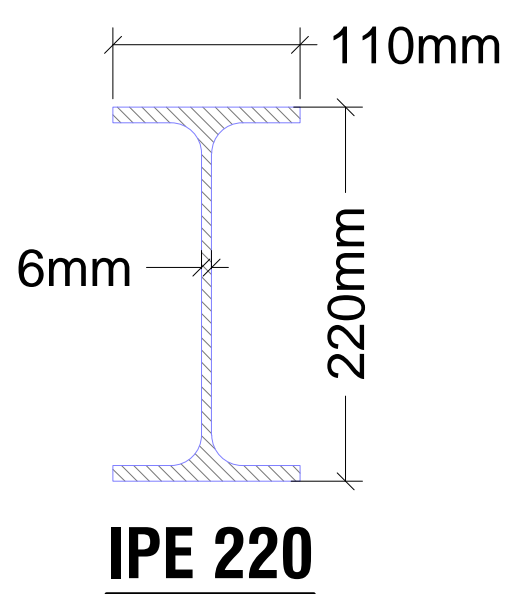
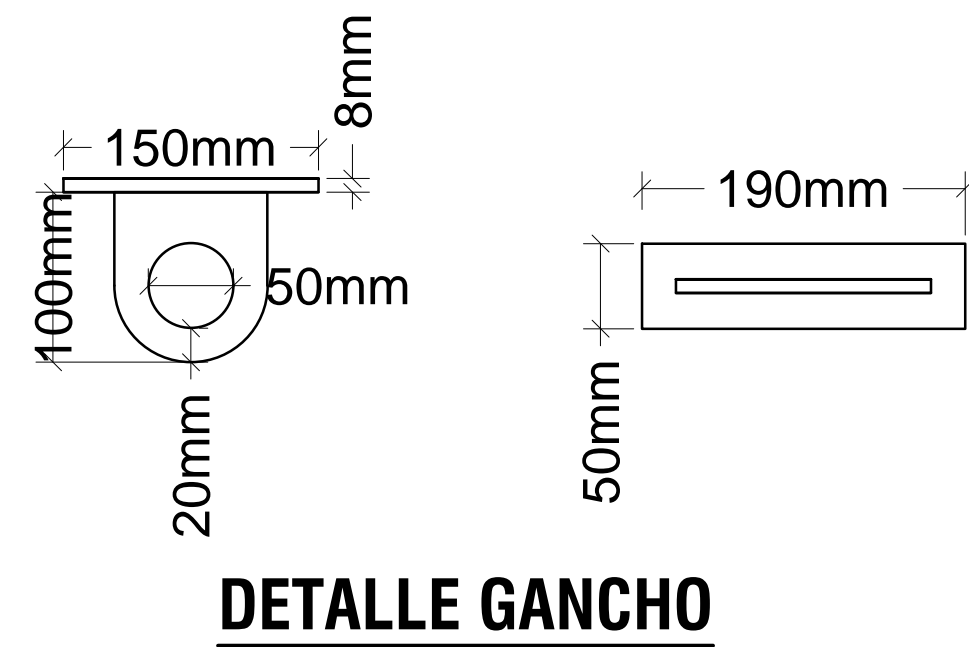
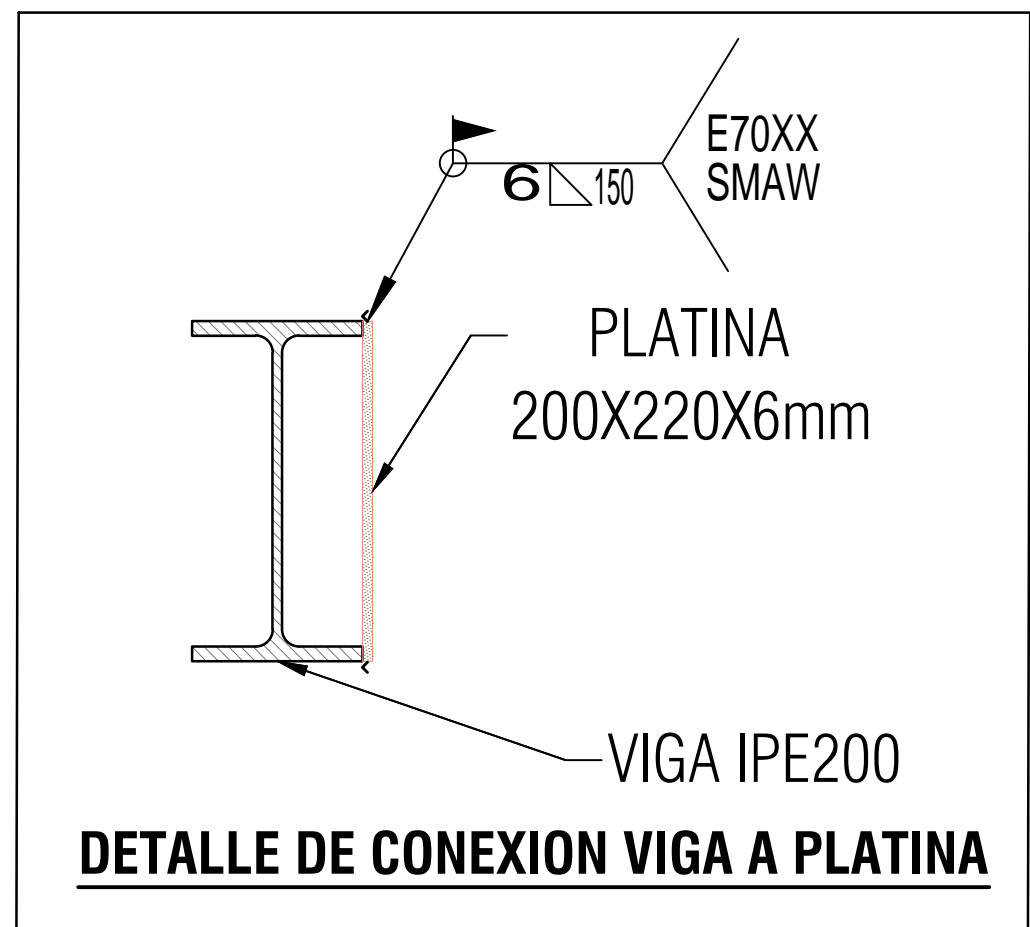



PLANTA DE DETALLE DE GANCHOS
ESCALA 1:20

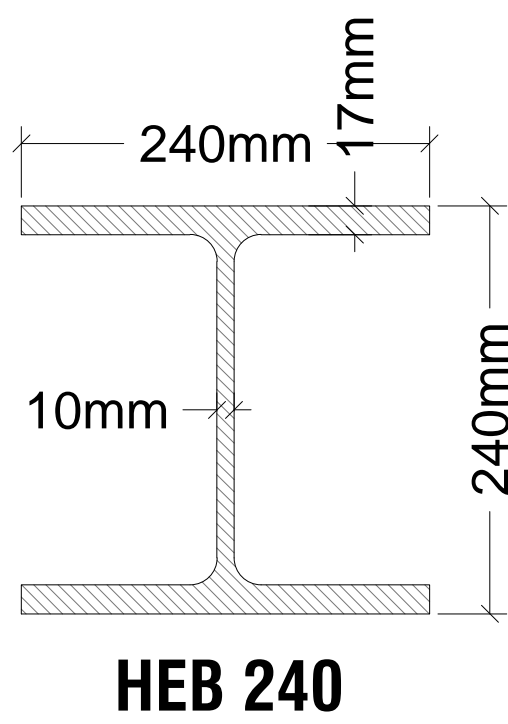


CORTE DE DETALLE DE GANCHOS
ESCALA 1:10

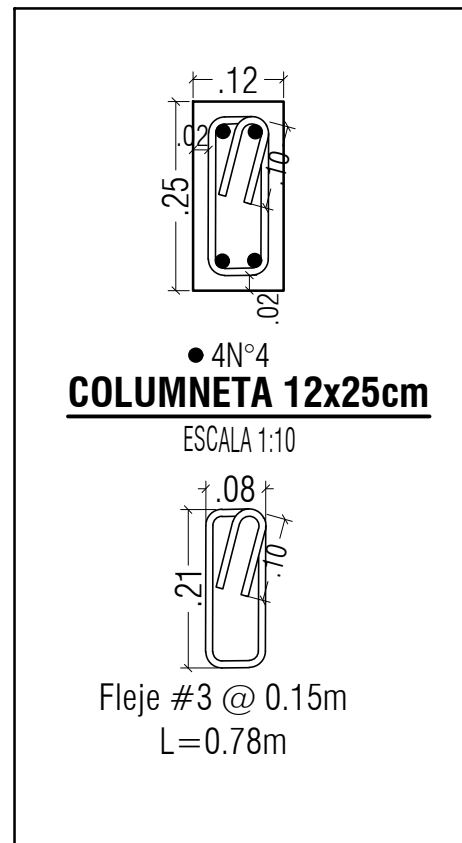

CORTE DE DETALLE DE ACERO DE MURO DE
CONTENCION Y LOSA CONTRA PISO
ESCALA 1:20

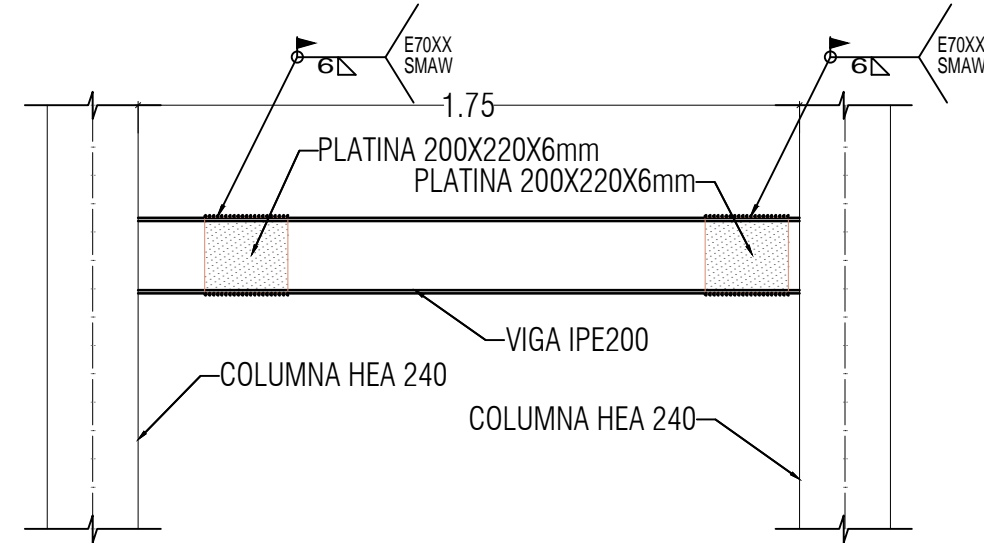


CORTE DE DETALLE DE CONEXION RIELES
DE MAQUINA A VIGA IPE
ESCALA 1:20

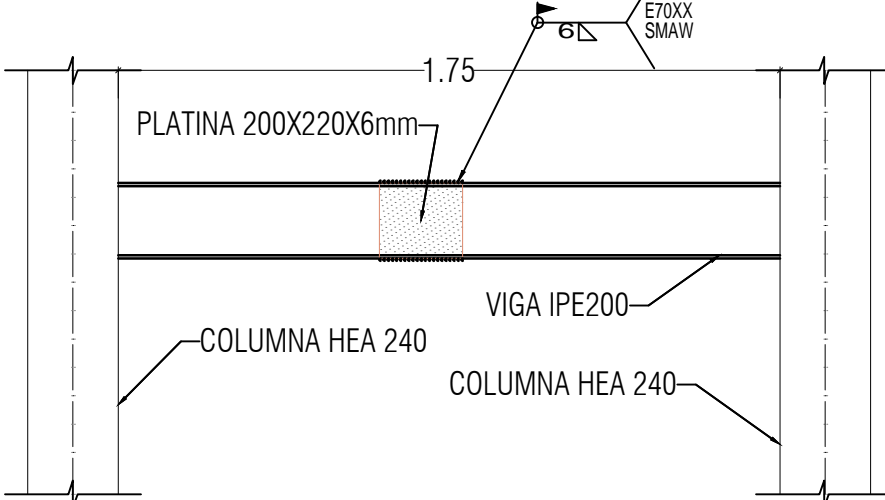


CORTE DE DETALLE DE CONEXION RIELES
CONTRAPESO A VIGA IPE
ESCALA 1:20

NOTA:
REVISAR LA UBICACION DE PLATINAS
Y GANCHOS CON LOS FABRICANTES
Y PROVEEDORES DEL ASCENSOR.

PILOTE	DIÁMETRO	PROFUNDIDAD	CAN.ACERO	CONDICION DE TERRENO
P-1	30 cm	5.00 m	5#4	SIN LLENO
P-2	30 cm	7.00 m	5#4	LLENO >= 2mt
P-3	40 cm	10.00 m	5#4	LLENO >= 4mt

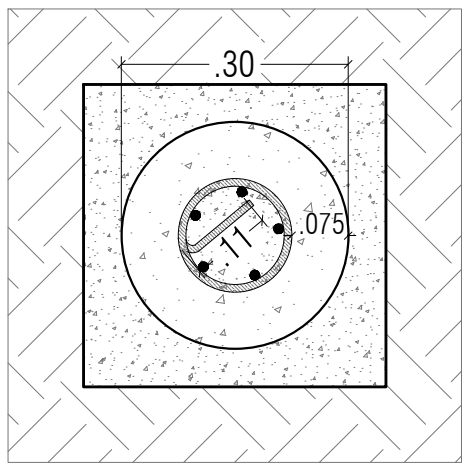

● 5 N°4
FLEJES EN ESPIRAL N°3 @ 7.5cm en los primeros 1.80cm el resto N°3@20cm
DETALLE PILOTE
D=30cm
ESCALA 1:10

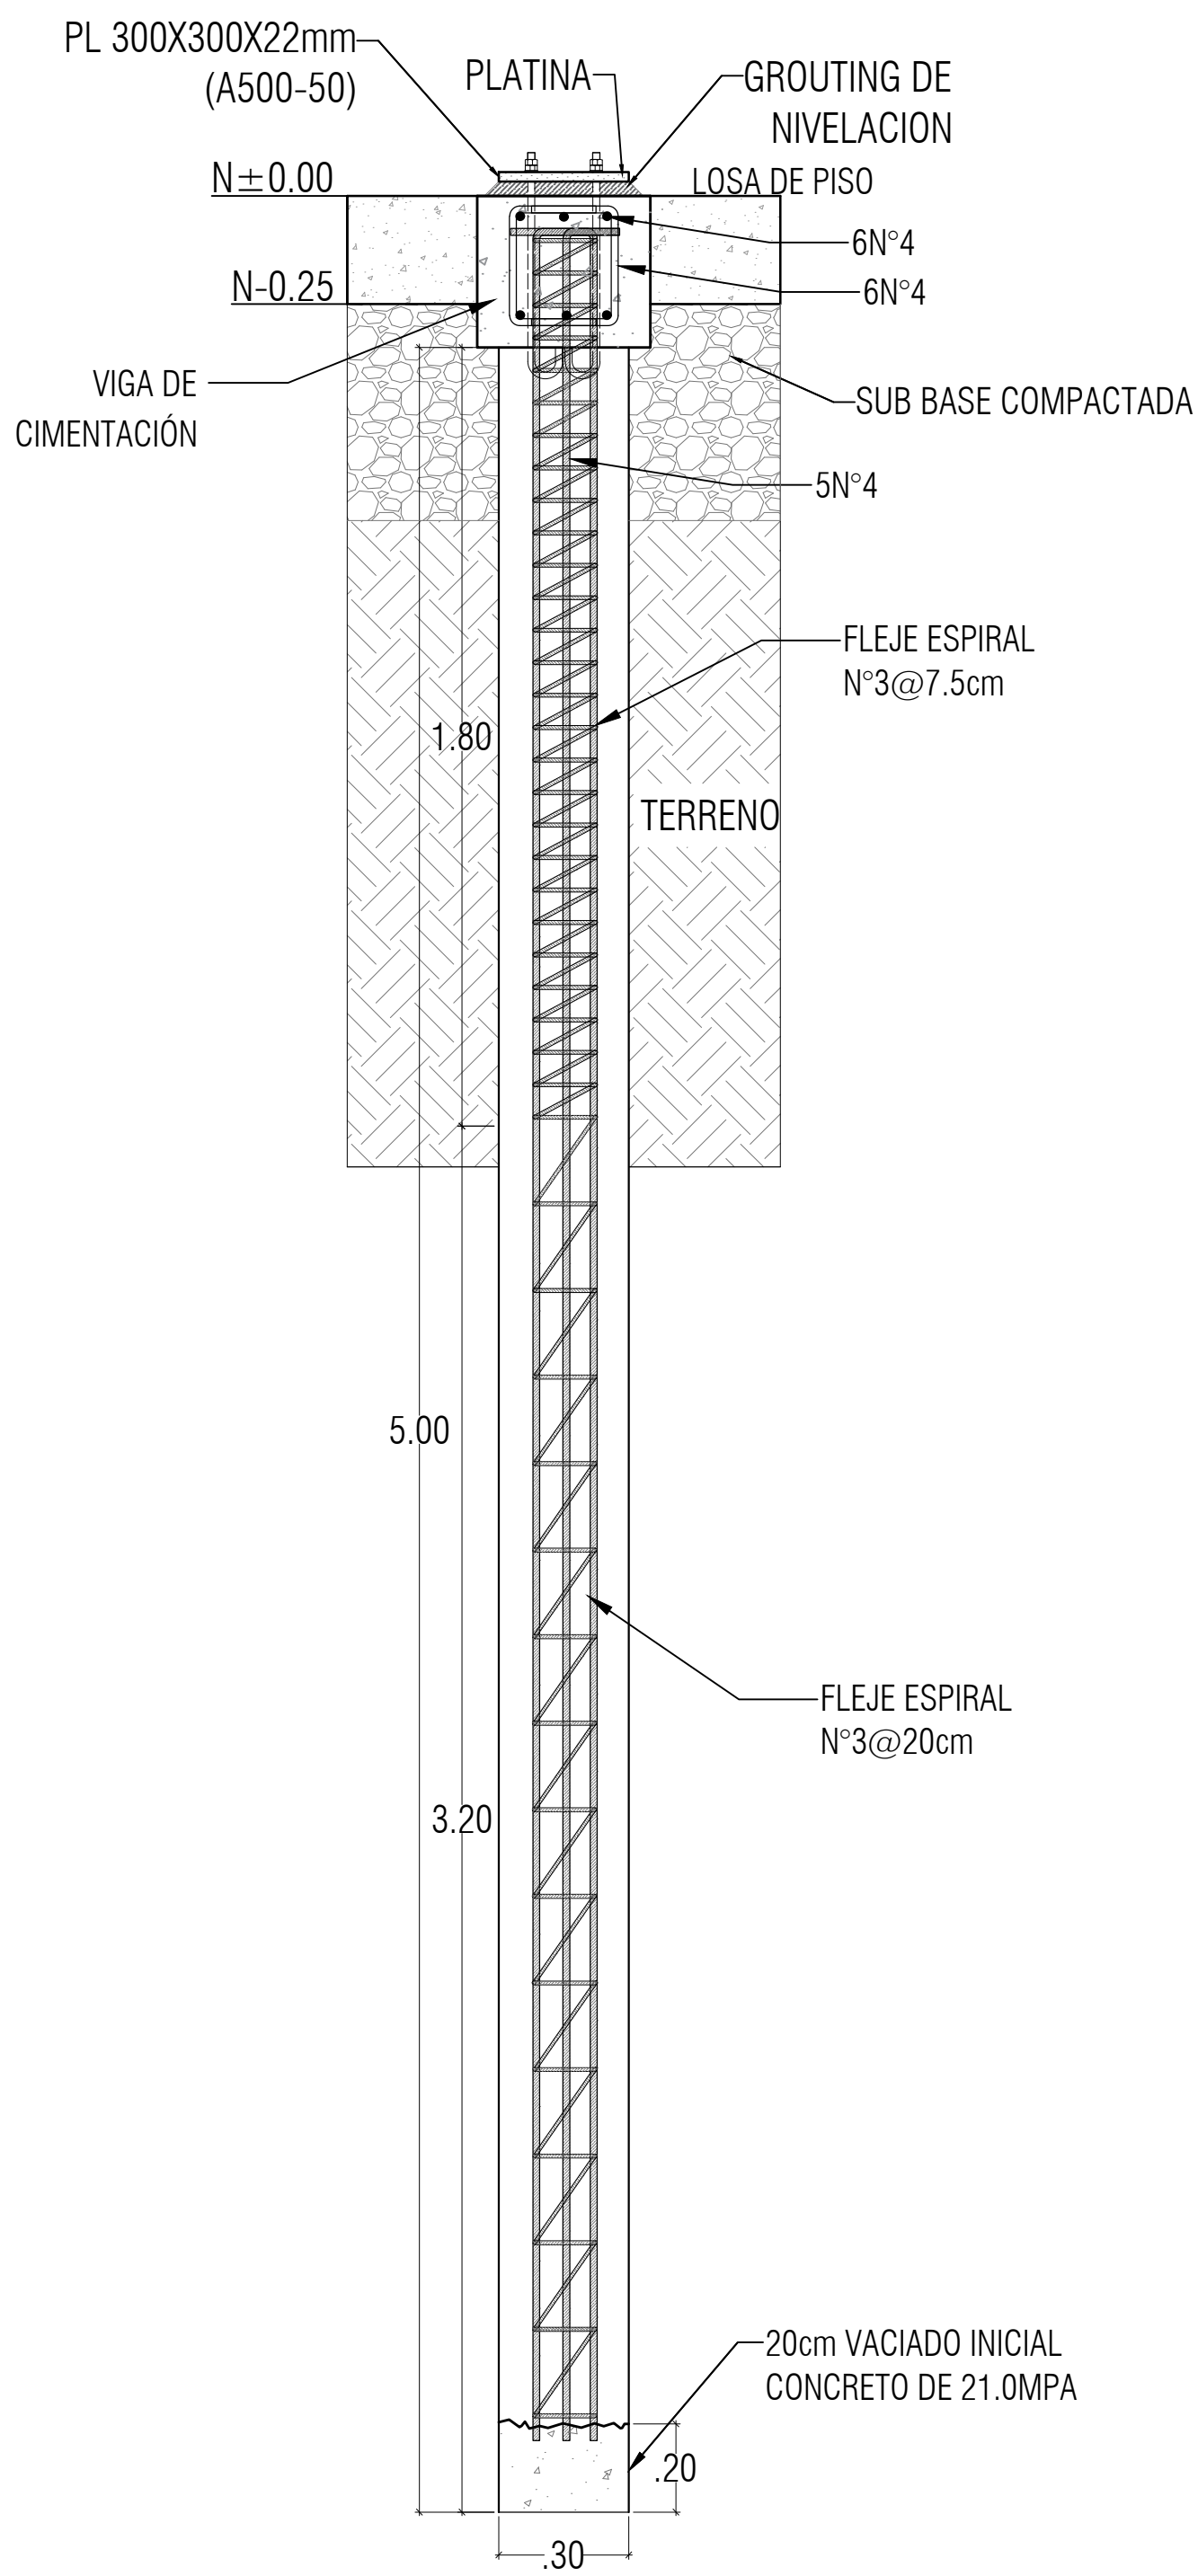

P-1

EST-04	90
EST-04	04

ESTRUCTURA
ASCENSOR EDIFICIO
DE MEDICINA UTP

LOCALIZACIÓN:
PEREIRA - RISARALDA

PROPIETARIO

Universidad Tecnológica de Pereira
UNIVERSIDAD TECNOLÓGICA DE PEREIRA

PROPIETARIO:
CC o NIT:

DISEÑO REALIZADO POR

INGENIEROS ESPECIALISTAS EN DISEÑO Y CONSTRUCCION
www.grupoescon.com

PROFESIONALES RESPONSABLES

INGENIERO
JUAN PABLO HOYOS ARANGO
MAT. 17202-105589 CDS

INGENIERO
JORGE ANDRES HOYOS ARANGO
MAT. 17202-147481 CDS

EQUIPO COLABORADORES

INGENIERO CIVIL

MAT.

DIBUJO

LUCELIDA VALENCIA ARANGO

REVISOR / APROBÓ

CONSTRUCTOR:

ING.
MP:

GEOTECNISTA-REVISOR EXTERNO

ING.
MP:

REVISOR EXTERNO INDEPENDIENTE:

ING.
MP:

SUPERVISOR TÉCNICO INDEPENDIENTE:

ING.
MP:

CONTROL DE CAMBIOS

REV	MODIFICACIÓN	FECHA

CONTENIDO
-PLANTA DE CIMENTACIÓN
-PLANTA NIVEL + 3.32
-CORTE A-A
-CORTE B-B

ESC. INDICADA
FECHA 12/11/2022

Todas las Medidas deberán ser verificadas en obra, Caudales y Rango de Caudales de los Contratos.

ARCHIVO
2022-11-11 EST-ASCENSOR

PLANO No. EST-04
PLANCHA No. 04
GE. 06