MUEBLE M-28

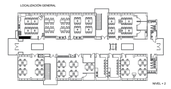

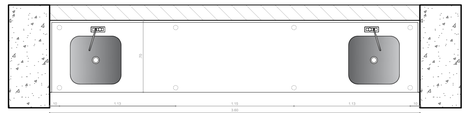

Vista en planta Esc. 1:25

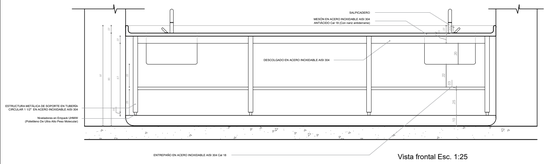

MUEBLE M-31

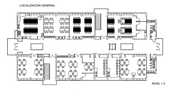

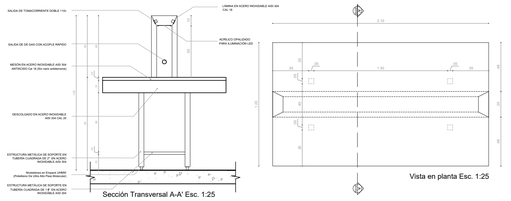

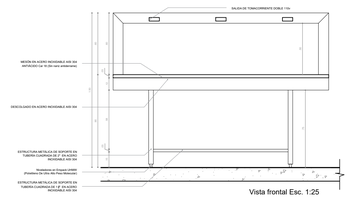

MUEBLE M-32

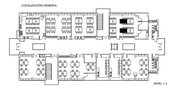

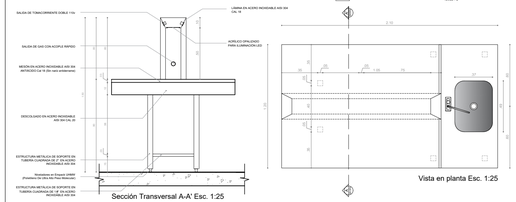

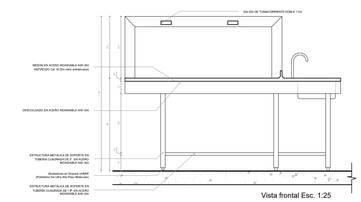

MUEBLE M-34

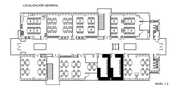

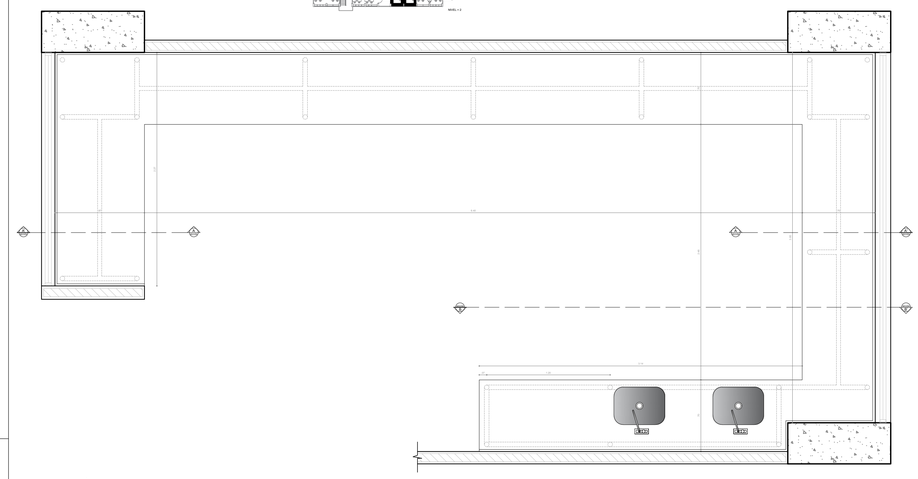

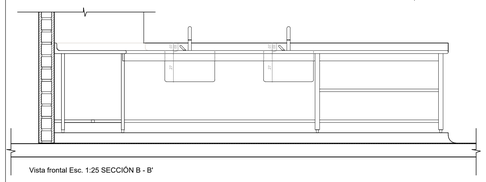

MUEBLE M-35

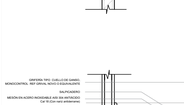

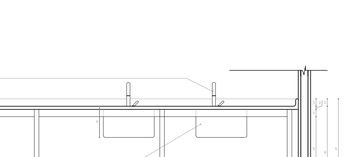

Vista en planta Esc. 1:25

MUEBLE M-37

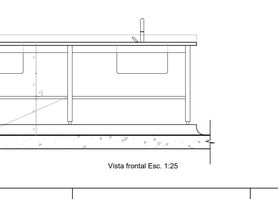

Vista en planta Esc. 1:25

MUEBLE M-33

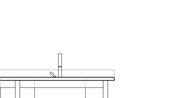

MUEBLE M-38

MUEBLE M-39

Vista en planta Esc. 1:25

MUEBLE M-41

Vista en planta Esc. 1:25

MUEBLE M-40

Universidad Tecnológica de Pereira

PROYECTO:

LABORATORIOS MULTIFUNCIONALES

UNIVERSIDAD TECNOLÓGICA DE PEREIRA.

DISEÑO:

KATHERINE RODRIGUEZ MEJIA
Mat.Prof. No. A184502010-1088264559
Arquitecta

COLABORADORES:

JHON EDWIN VÉLEZ GONZÁLEZ
Arquitecto

DISEÑO ESTRUCTURAL:

ING. JAIME IDARRAGA MARIN
Mat prof. 25295 CDS

DISEÑO HIDROSANITARIO:

ING. LUIS GONZAGA MONTES GALVIS
Mat prof. 17202-81186 CDS

DISEÑO ELÉCTRICO:

ING. PABLO A MORALES JARAMILLO
Mat prof. 205-76207CDS

DIBUJO:

JHON EDWIN VÉLEZ GONZÁLEZ
Arquitecto

MODIFICACIONES:

DISEÑO BAMBU

CONTIENE:

CUADRO DE MUEBLES

FECHA:

DICIEMBRE DE 2018 - VERSIÓN 1.0

ABRIL DE 2019 - VERSIÓN 4.0

ARCHIVO

5. MUEBLES ARQ - LABORATORIOS ESCUELA GASTRONOMICA - Abr 2019 v4.0.dwg

CONVENCIONES

- MURO EN SUPERBOARD
- MURO EN LADRILLO MACIZO
- MURO CORTAFUEGO EN LADRILLO MACIZO
- MURO BAJO EN DRYWALL h: 0.80m

FIRMA REPRESENTANTE LEGAL - UTP

ESCALA:

1/25

PLANO No.

ARQ 3/4