

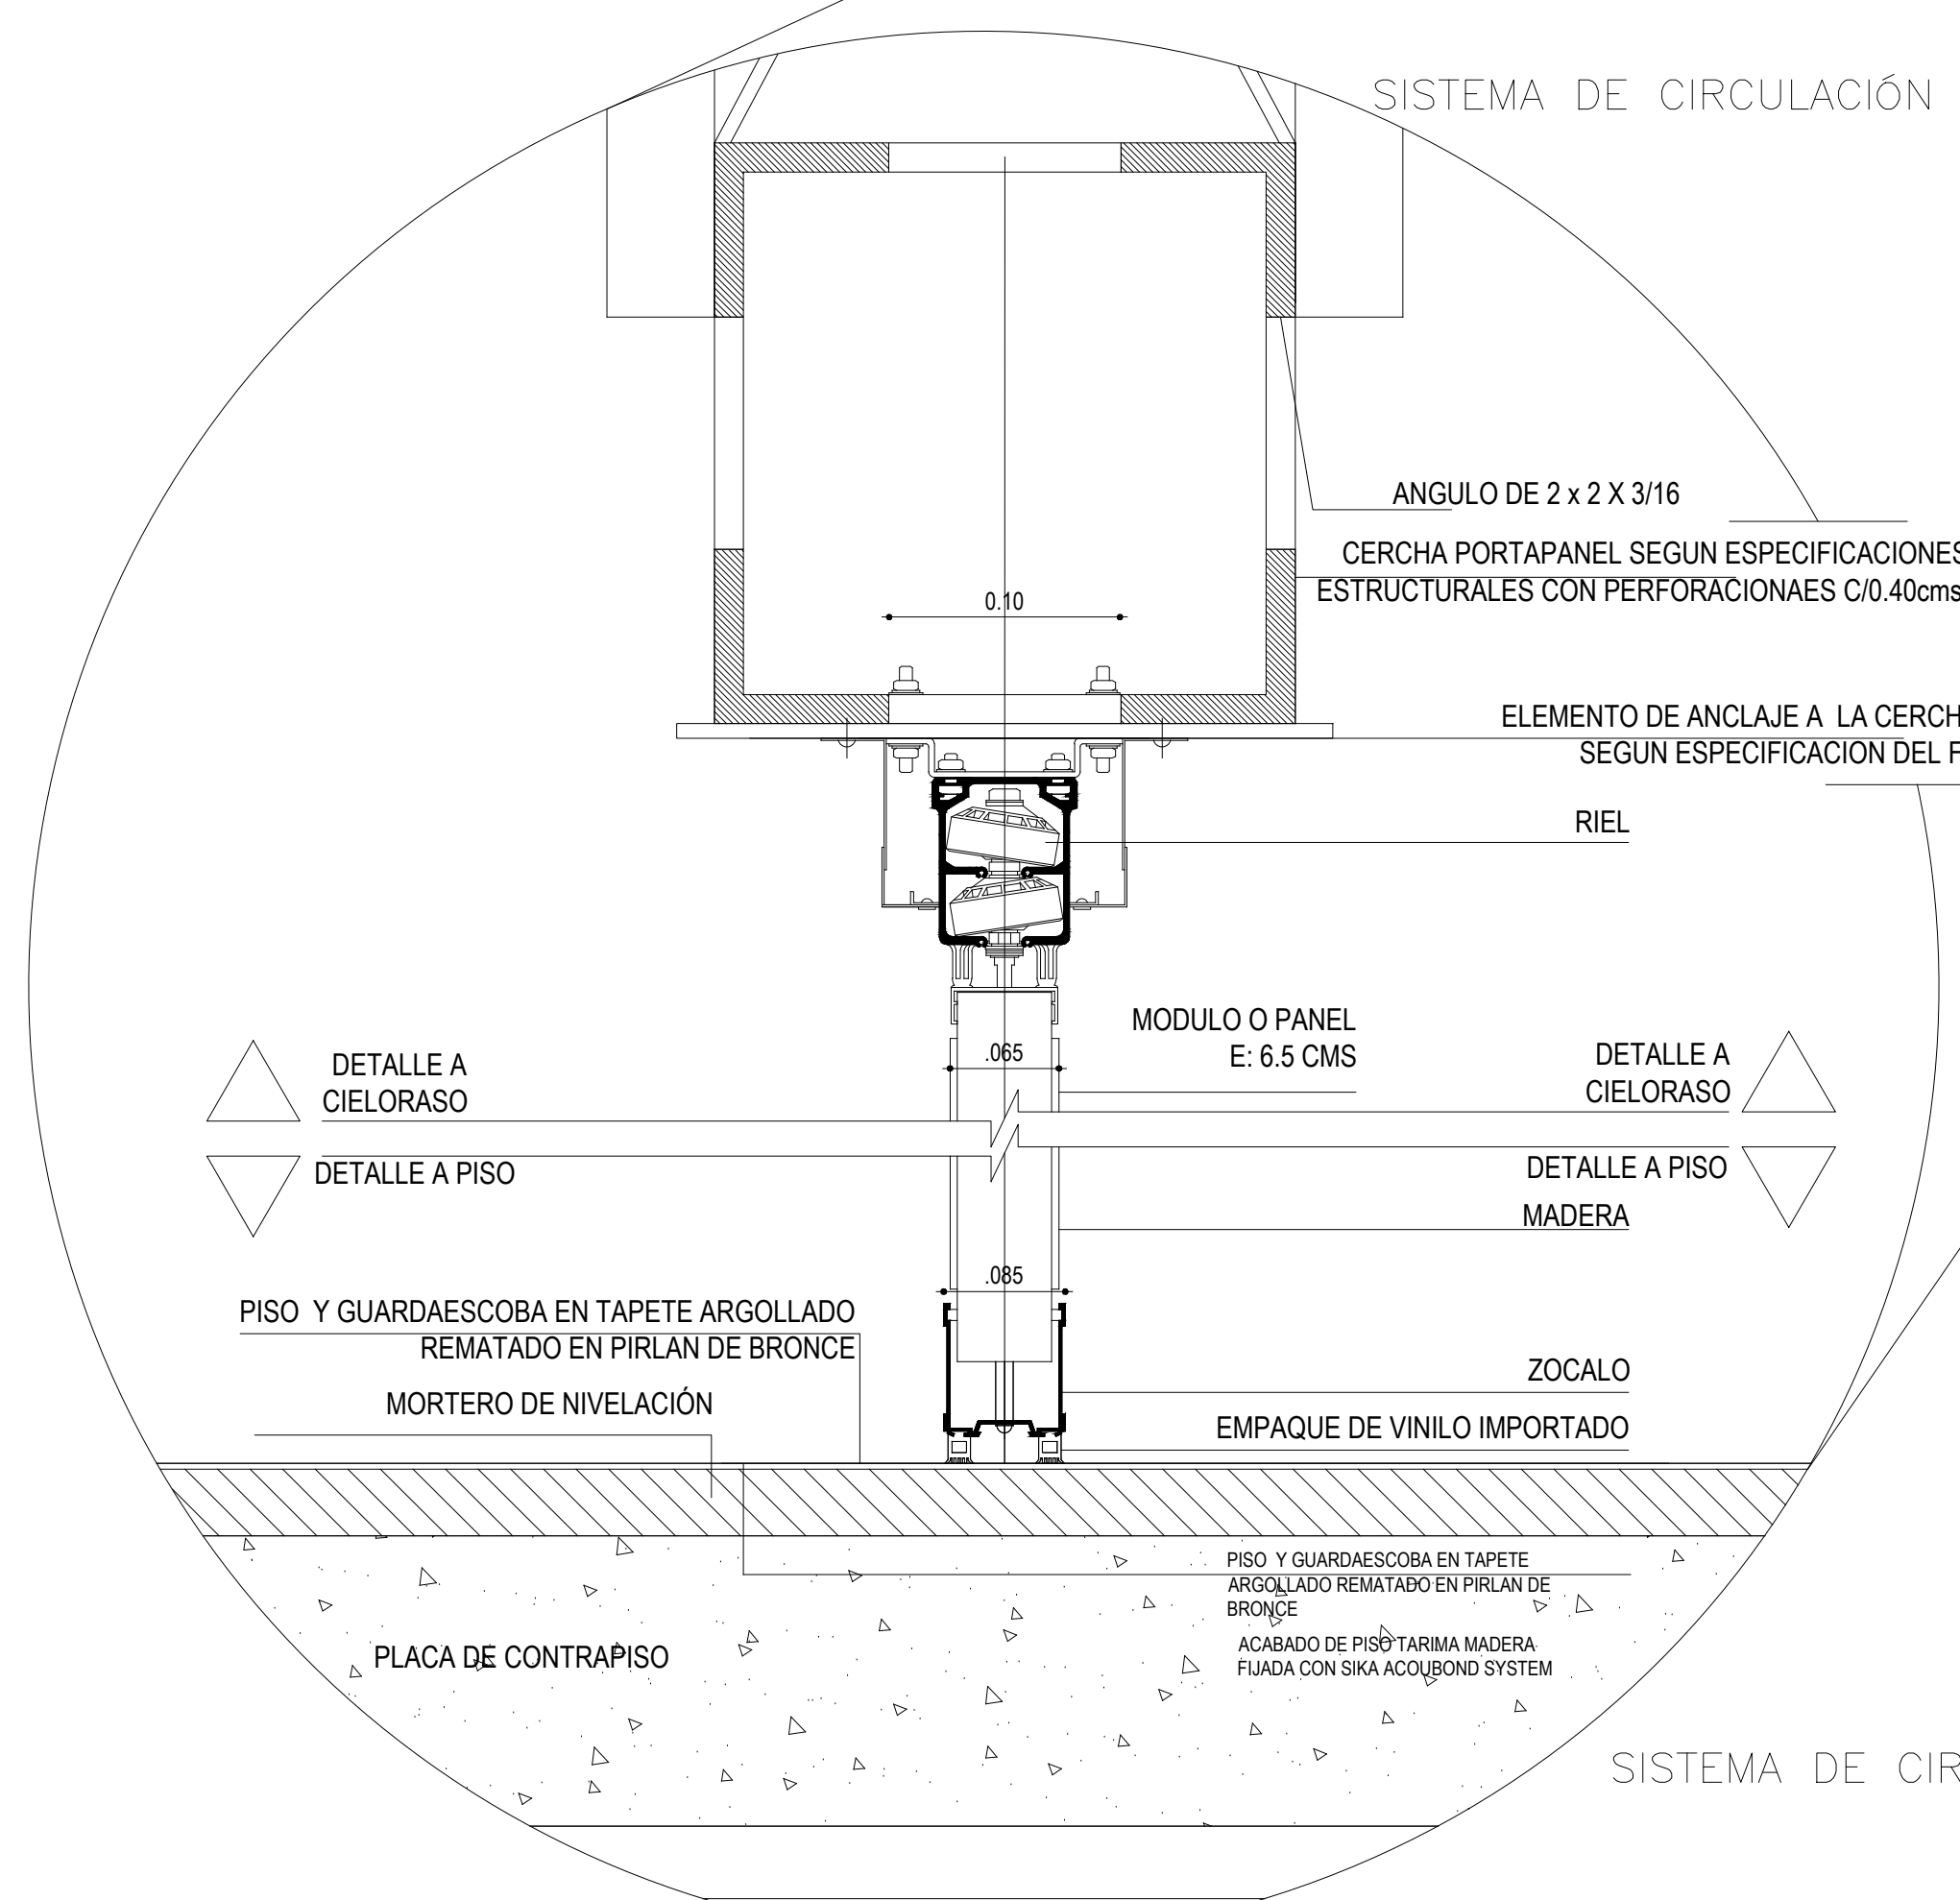


CORTE AUDITORIO N+.70

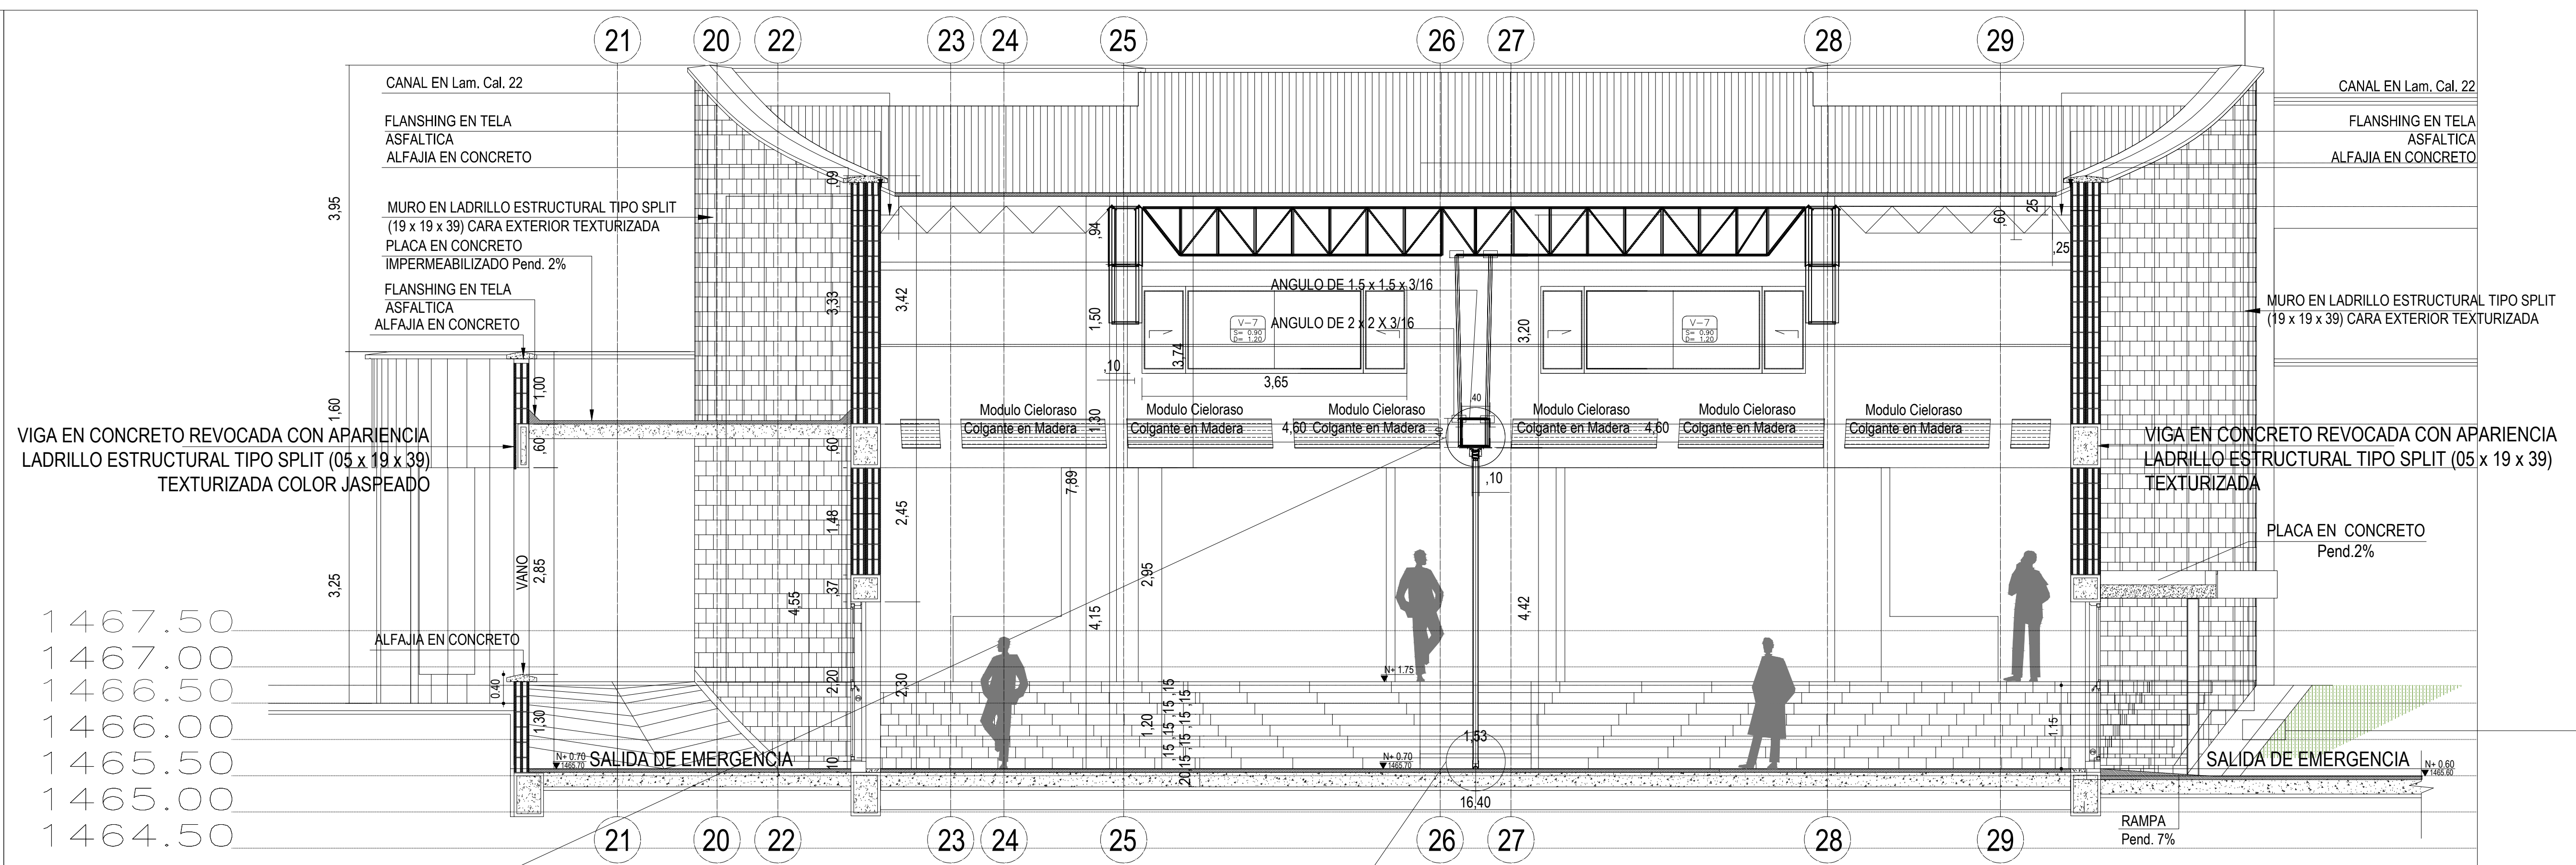


NOTA: TODAS LAS ESPECIFICACIONES CORRESPONDEN A LAS INDICACIONES DEL FABRICANTE
SISTEMA MODUFLEX SERIE 4800 INDUSTRIAS LEHNER ESC 1:10

- | | | |
|------------------------|----------------------------|------------------------------|
| 1. SISTEMA I A LOSA | 5. ZOCALO Y JAMBA | 9. INTERSECCION ENTRE JAMBAS |
| 2. SISTEMA I A CERCHA | 6. SISTEMA FIJACION A PISO | 10. JAMBA BISAGRA |
| 3. SISTEMA II A LOSA | 7. SUSPENSION | 11. REMATE A PARED |
| 4. SISTEMA II A CERCHA | 8. REMATE VINILO 5" | 12. SISTEMA II FOL-3365 |

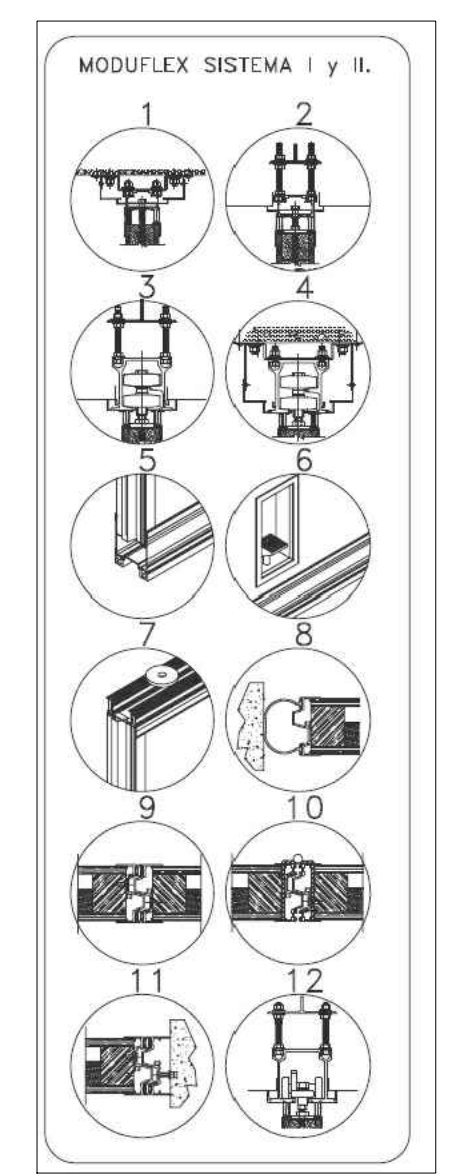

DETALLE ESC:1:25
PERFIL CUNETÁ

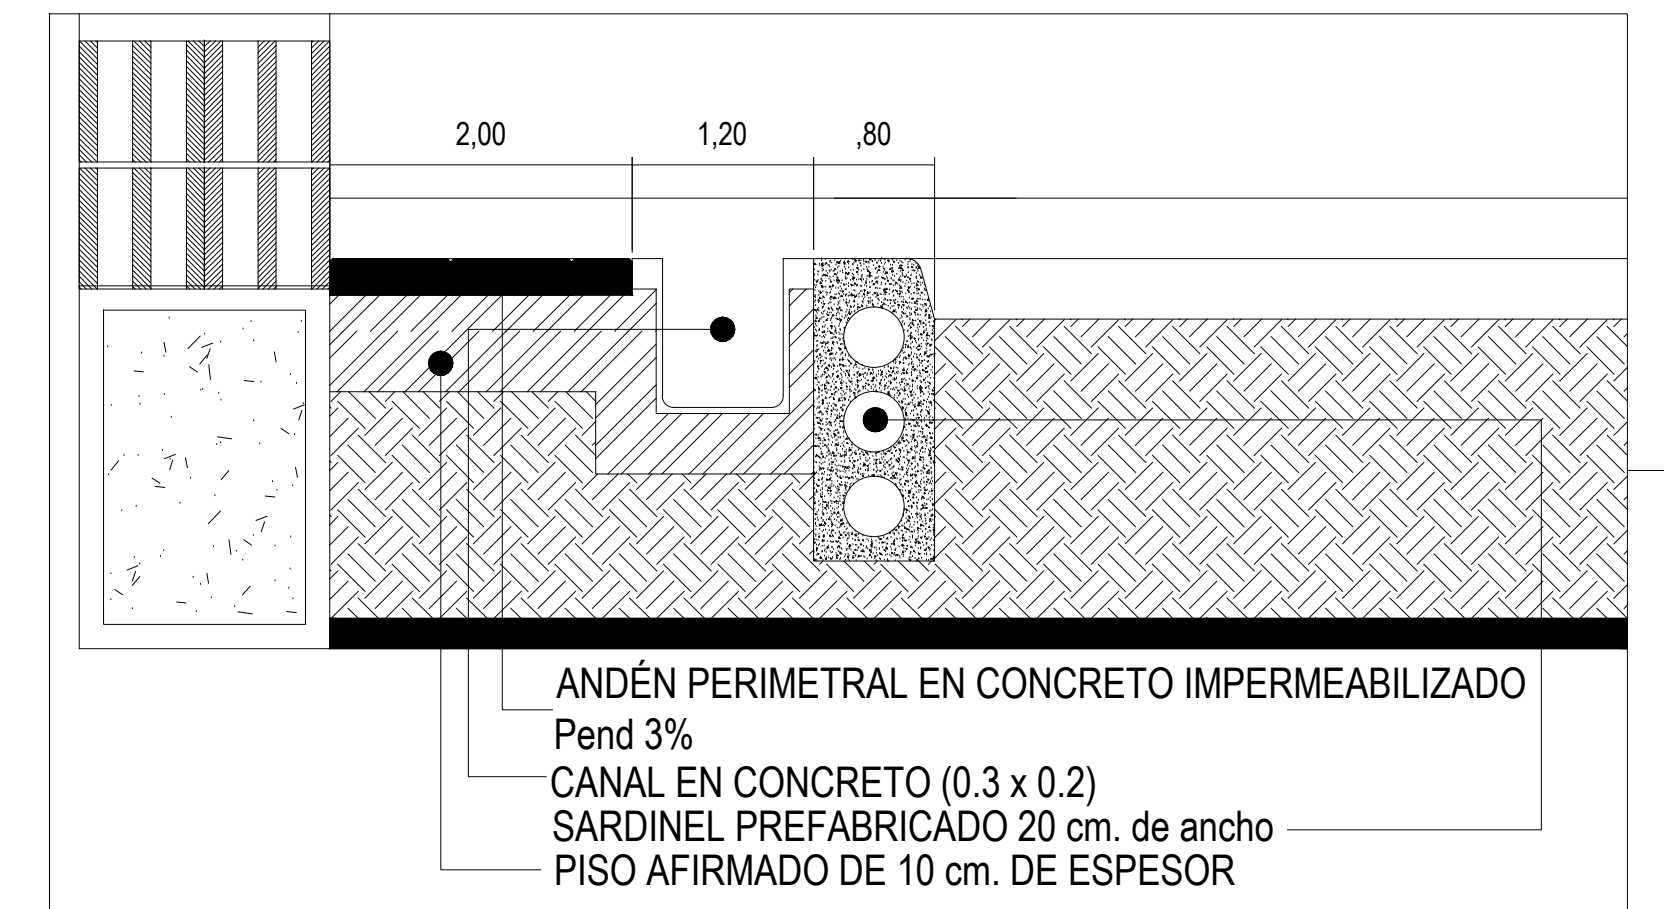

CORTE H - H' - ESC:1:50

UNIVERSIDAD
TECNOLÓGICA
DE PEREIRA



PROYECTO:
**MÓDULO
INTERDISCIPLINARIO
BLOQUE SUR**


Consultor:
**JUAN CARLOS
DE LEON**

Oficina Pereira:
**CLL 14 No 23-113
TELÉFONO 321 1309**

Diseño Arquitectónico
**JUAN CARLOS DE LEON NARANJO
ARQUITECTO
CARLOS MAURICIO GIRALDO Q.
ARQUITECTO**

Contiene:
**CORTE
AUDITORIO
CORTE H - H'**

DIGITALIZÓ:
. J . C . D . L .

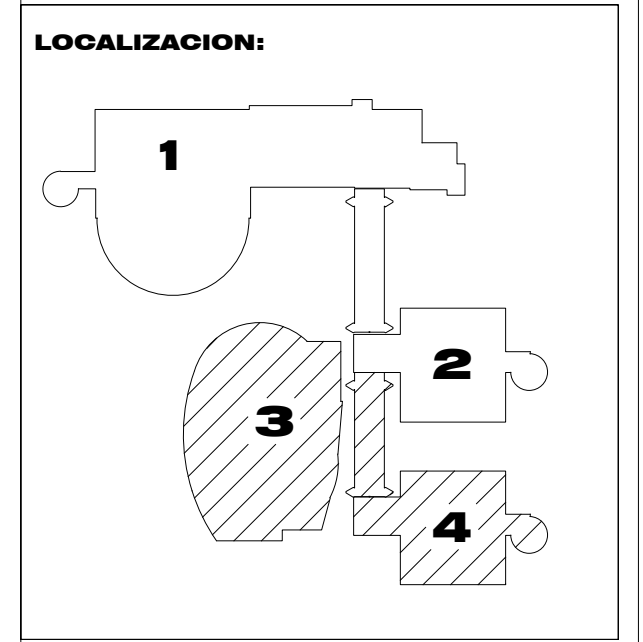

APROBACIÓN:

Observaciones:
**LOS NIVELES EXPRESADOS CORRESPONDEN
A LA ESTRUCTURA SIN ACABADO.
TODOS LOS MUROS INTERIORES
REVOCADOS ESTUCADOS Y CON ACABADO
EN PINTURA VINILO TIPO 1 BLANCO
AL EXTERIOR REVOCADOS Y PINTADOS
EN SILCOPLAST**

Fecha:
SEPTIEMBRE 2009

Fuente:
PROPIA

Escala :
1: 50

Plano:
ARQ AUD: 12 / 25