



PLANOS ARQUITECTÓNICOS

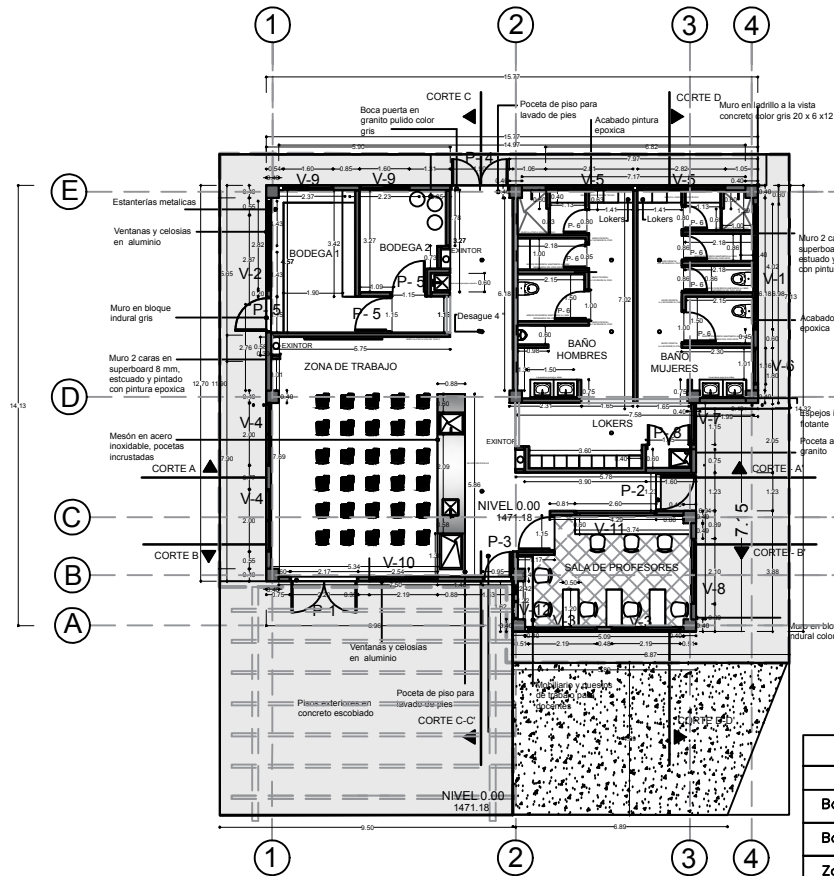

PLANTA ARQUITECTONICA

Teja traslucida Explast blanco opal lisa, con una pendiente mínima del 11%, incluye tornillería, accesorios y sello de juntas para luces naturales en zona de servicios y pergola en el exterior

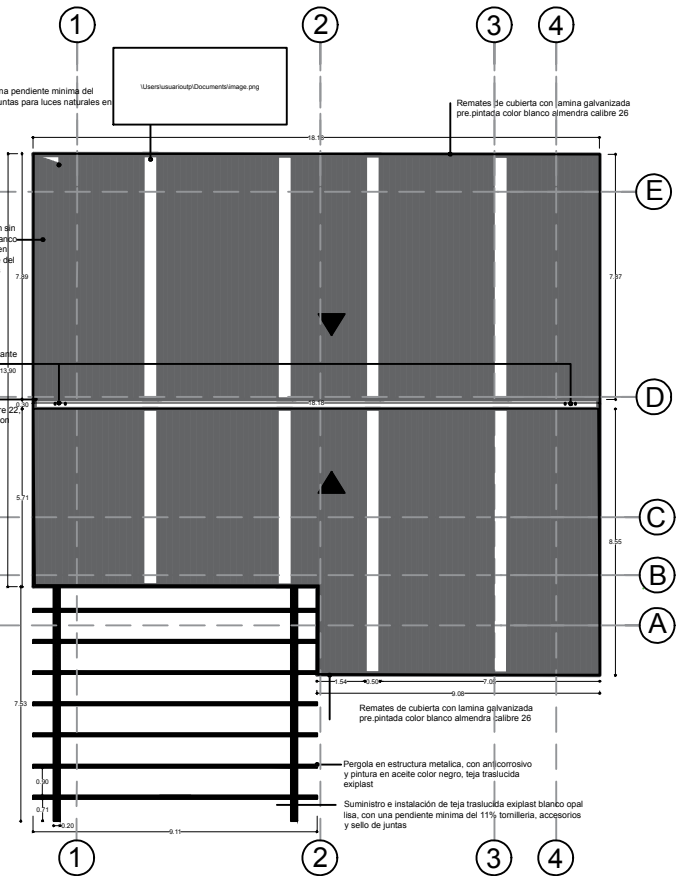

PLANTA DE CUBIERTAS

Cuadro de Áreas	
Área	M2
Bodega 1	10.85 M2
Bodega 2	7.27 M2
Zona de trabajo	44.21 M2
Baño mujeres	25.41 M2
Baño hombres	25.48 M2
Lokers	6.48 M2
Sala de profesores	19.97 M2
Circulación y voladizo cubierta	120.12 M2
Total area cubierta del proyecto	259.79 M2

PROYECTO
CONSTRUCCIÓN MÓDULO
ACADÉMICO
PRODUCCIÓN HORTICOLA UTP

PROYECTANTE
UNIVERSIDAD TECNOLÓGICA
DE PEREIRA

LOCALIZACIÓN
ZONA VERDE
CAFETERIA BELLAS
ARTES

DISEÑO Y DIBUJO
ARQUITECTA
KATHERINE
RODRÍGUEZ
MEJÍA

MATRICULA PROFESIONAL
A184502010-1088264559

REPRESENTANTE
LEGAL- UTP

CONVENCIONES

- MUROS EN SISTEMA LIVIANO SUPERBOARD 8 MM
- MUROS EN LADRILLO DE CONCRETO A LA VISTA
- VENTANERIA
- CULTIVOS

FECHA
SEPTIEMBRE 2018

PLANO DE REFERENCIA
PLANTA
ARQUITECTONICA Y
PLANTA DE CUBIERTA

ESCALA
1:50

PLANO N°	DE:
3	8