




# CORTES

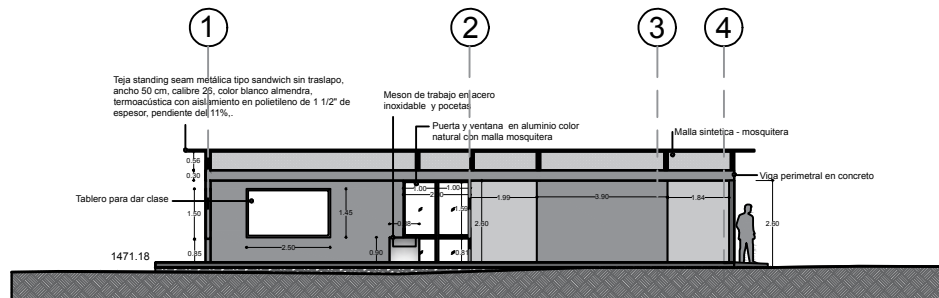


CORTE A-A'

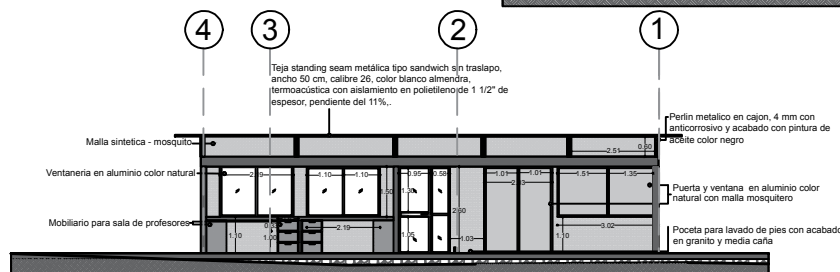


CORTE B-B'

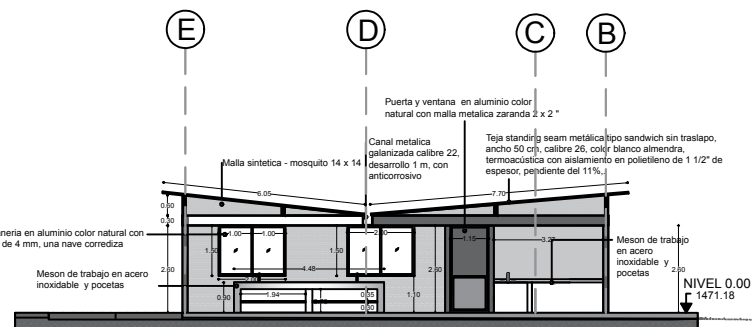

CORTE C-C'

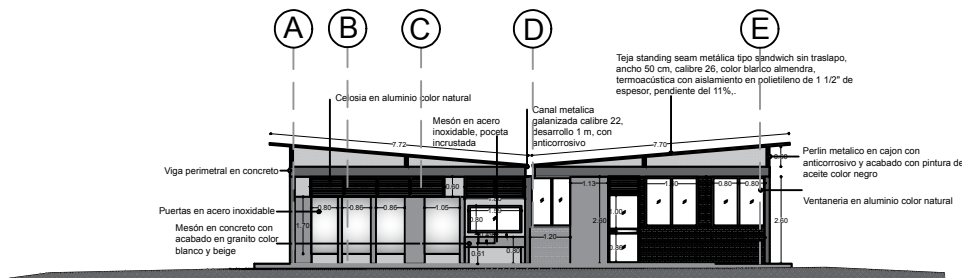

CORTE D-D'

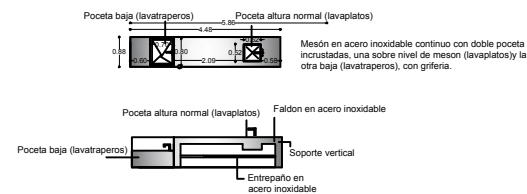

PROYECTO  
CONSTRUCCIÓN MÓDULO  
ACADÉMICO  
PRODUCCIÓN HORTÍCOLA UTP

PROYECTANTE  
UNIVERSIDAD TECNOLÓGICA  
DE PEREIRA

LOCALIZACIÓN  
ZONA VERDE  
CAFETERIA BELLAS  
ARTES

DISEÑO Y DIBUJO  
ARQUITECTA  
KATHERINE  
RODRÍGUEZ  
MEJÍA

MATRICULA PROFESIONAL  
A184502010-1088264559

REPRESENTANTE  
LEGAL- UTP

- CONVENCIONES
- MUROS EN SISTEMA LIVIANO SUPERBOARD 8 MM
  - MUROS EN LADRILLO DE CONCRETO A LA VISTA
  - VENTANERIA
  - ||| CULTIVOS

FECHA  
SEPTIEMBRE 2018

PLANO DE REFERENCIA  
CORTES

ESCALA  
1:50

PLANO N° 5 DE 8