


CAPITULOS J Y K

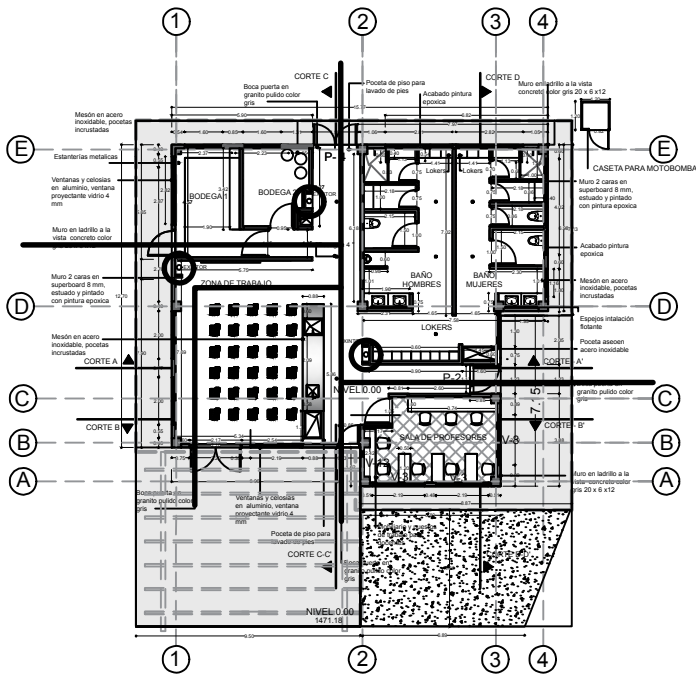

PLANTA ARQUITECTONICA

K.2.6.4 — SUBGRUPO DE OCUPACIÓN INSTITUCIONAL DE EDUCACIÓN (I-3)

— En el Subgrupo de Ocupación Institucional de Educación (I-3) se clasifican las edificaciones o espacios empleados para la reunión de personas con propósitos educativos y de instrucción. En la tabla K.2.6-3 se presenta una lista indicativa de edificaciones que deben clasificarse en el Subgrupo de Ocupación (I-3).

CAPITULO K

K.3.14.3.4 — Número de salidas — Cada área de piso debe disponer, por lo menos, de dos salidas. Todo

NSR-10 – Capítulo K.3 – Requisitos para zonas comunes **K-29** espacio con capacidad mayor de 50 personas o con más de 90 m² de área, debe disponer, de por lo menos, de 2 puertas de salida tan separadas como sea posible; estas puertas han de dar acceso a salidas diferentes o a corredores comunes que conduzcan a salidas separadas en direcciones opuestas. * El proyecto no es necesario que tenga otra salida de emergencia ya que no va a estar ocupado por más de 12 personas.

K.3.8.6.4 I-3 (Educación) con un corredor que tenga una capacidad requerida de 100 ó más, debe ser de 1.8 m.* El contorno de la casa malla es al aire libre y no contiene edificaciones continuas, como evacuación cuenta con una vía y espacios al aire libre, lo cual se cuenta con espacios como vías de evacuación o puntos de encuentro.

CAPITULO J

J.3.3.3.2 — Edificaciones clasificadas en el subgrupo de ocupación I-3 (Educación), que tengan un solo piso y cuya área construida no exceda 1 200 m². **J.3.3.3 — EDIFICACIONES QUE NO**

REQUIEREN CUANTIFICACIÓN DE LA RESISTENCIA CONTRA EL FUEGO. * Área total del invernadero no supera los 500 m².

PROYECTO
ACADÉMICO
CONSTRUCCIÓN MÓDULO
PRODUCCIÓN HORTICOLA UTP
PROYECTANTE
UNIVERSIDAD TECNOLÓGICA
DE PEREIRA

LOCALIZACIÓN
ZONA VERDE
CAFETERIA BELLAS
ARTES

DISEÑO Y DIBUJO
ARQUITECTA
KATHERINE
RODRÍGUEZ
MEJÍA

MATRICULA PROFESIONAL
A184502010-1088264559

REPRESENTANTE
LEGAL- UTP

CONVENCIONES
SALEAS Y PUERTAS DE
EVACUACION ABRIENDO HACIA
AFUERA
QUINTONES

FECHA
SEPTIEMBRE 2018

PLANO DE REFERENCIA
CAPITULOS J Y K

ESCALA
1:50

PLANO N°	DE:
7	8