



— Perfilería 2\*1 en aluminio  
 — Malla mosquitera sintética  
 — Angulo 1"x 1/8"  
 CORTE DEL MODULO

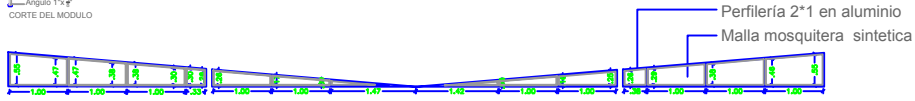


FACHADA ORIENTE




FACHADA NORTE

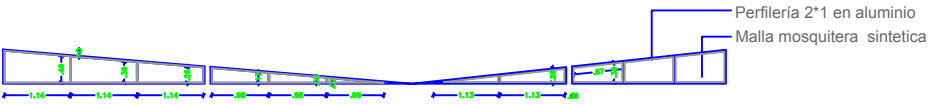


FACHADA OCCIDENTE

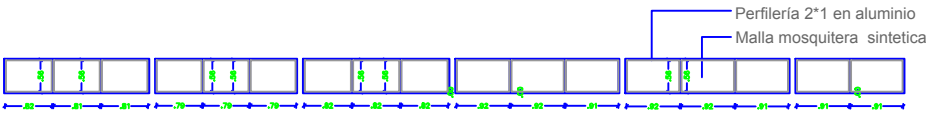


FACHADA SUR

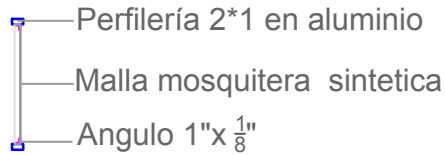


CORTE DEL MODULO

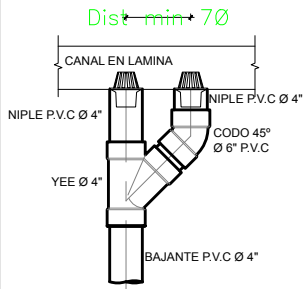

DETALLE TRAGANTE DE AGUAS LLUVIAS Ø 4" SIN ESCALA

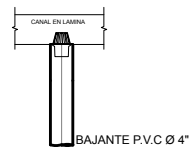


DETALLE TRAGANTE DE AGUAS LLUVIAS Ø 4" SIN ESCALA

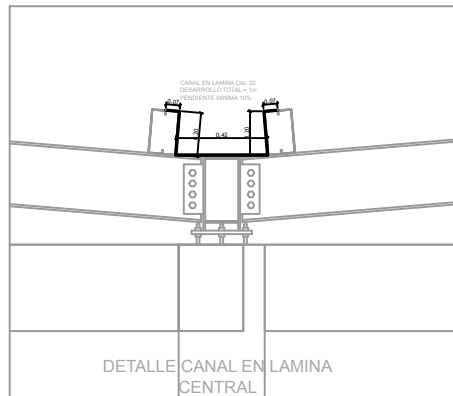


DETALLE CANAL EN LAMINA CENTRAL



DETALLE CANAL EN LAMINA PERGOLA ESCALA 1 : 10

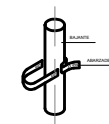

DETALLE INSTALACIÓN BAJANTE CON ABRAZADERA CORREDIZA SIN ESCALA

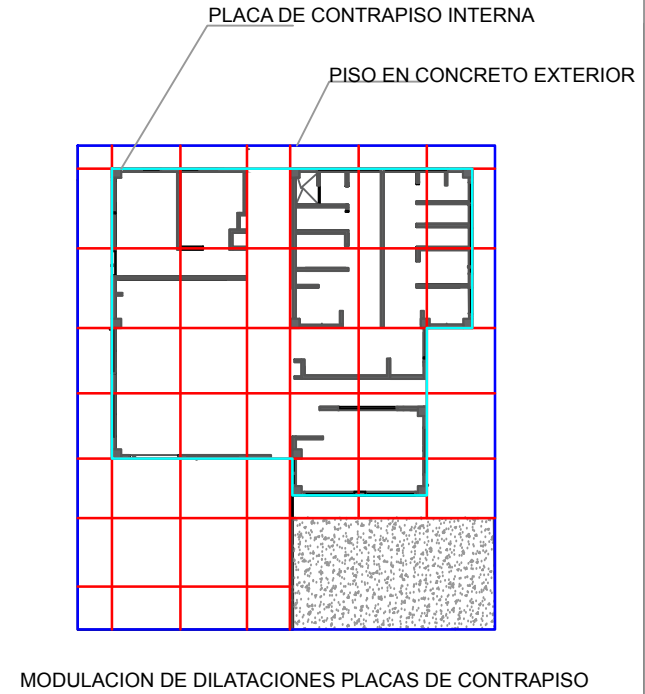

PROYECTO  
 CONSTRUCCIÓN MÓDULO ACADÉMICO PRODUCCIÓN HORTÍCOLA UTP  
 PROYECTANTE  
 UNIVERSIDAD TECNOLÓGICA DE PEREIRA

LOCALIZACIÓN  
 ZONA VERDE CAFETERIA BELLAS ARTES

DISEÑO Y DIBUJO  
 ARQUITECTA  
 KATHERINE RODRÍGUEZ MEJÍA

MÁTRICULA PROFESIONAL  
 A184502010-1088264559

REPRESENTANTE LEGAL- UTP

CONVENCIONES  
 ■ BLOQUES EN SISTEMA LIVIANO SUPERBOARD 8 MM  
 ■ BLOQUES EN LADRILLO DE CONCRETO A LA VISTA  
 ■ VENTANERÍA  
 ■ CULTIVOS

FECHA  
 SEPTIEMBRE 2018

PLANO DE REFERENCIA  
 DETALLES

ESCALA  
 La Indicada

PLANO N°	DE:
1	1