


EDIFICIO GALPÓN
N +0.00 M



EDIFICIO GALPÓN -
MEZZANINE
N +2.46 M

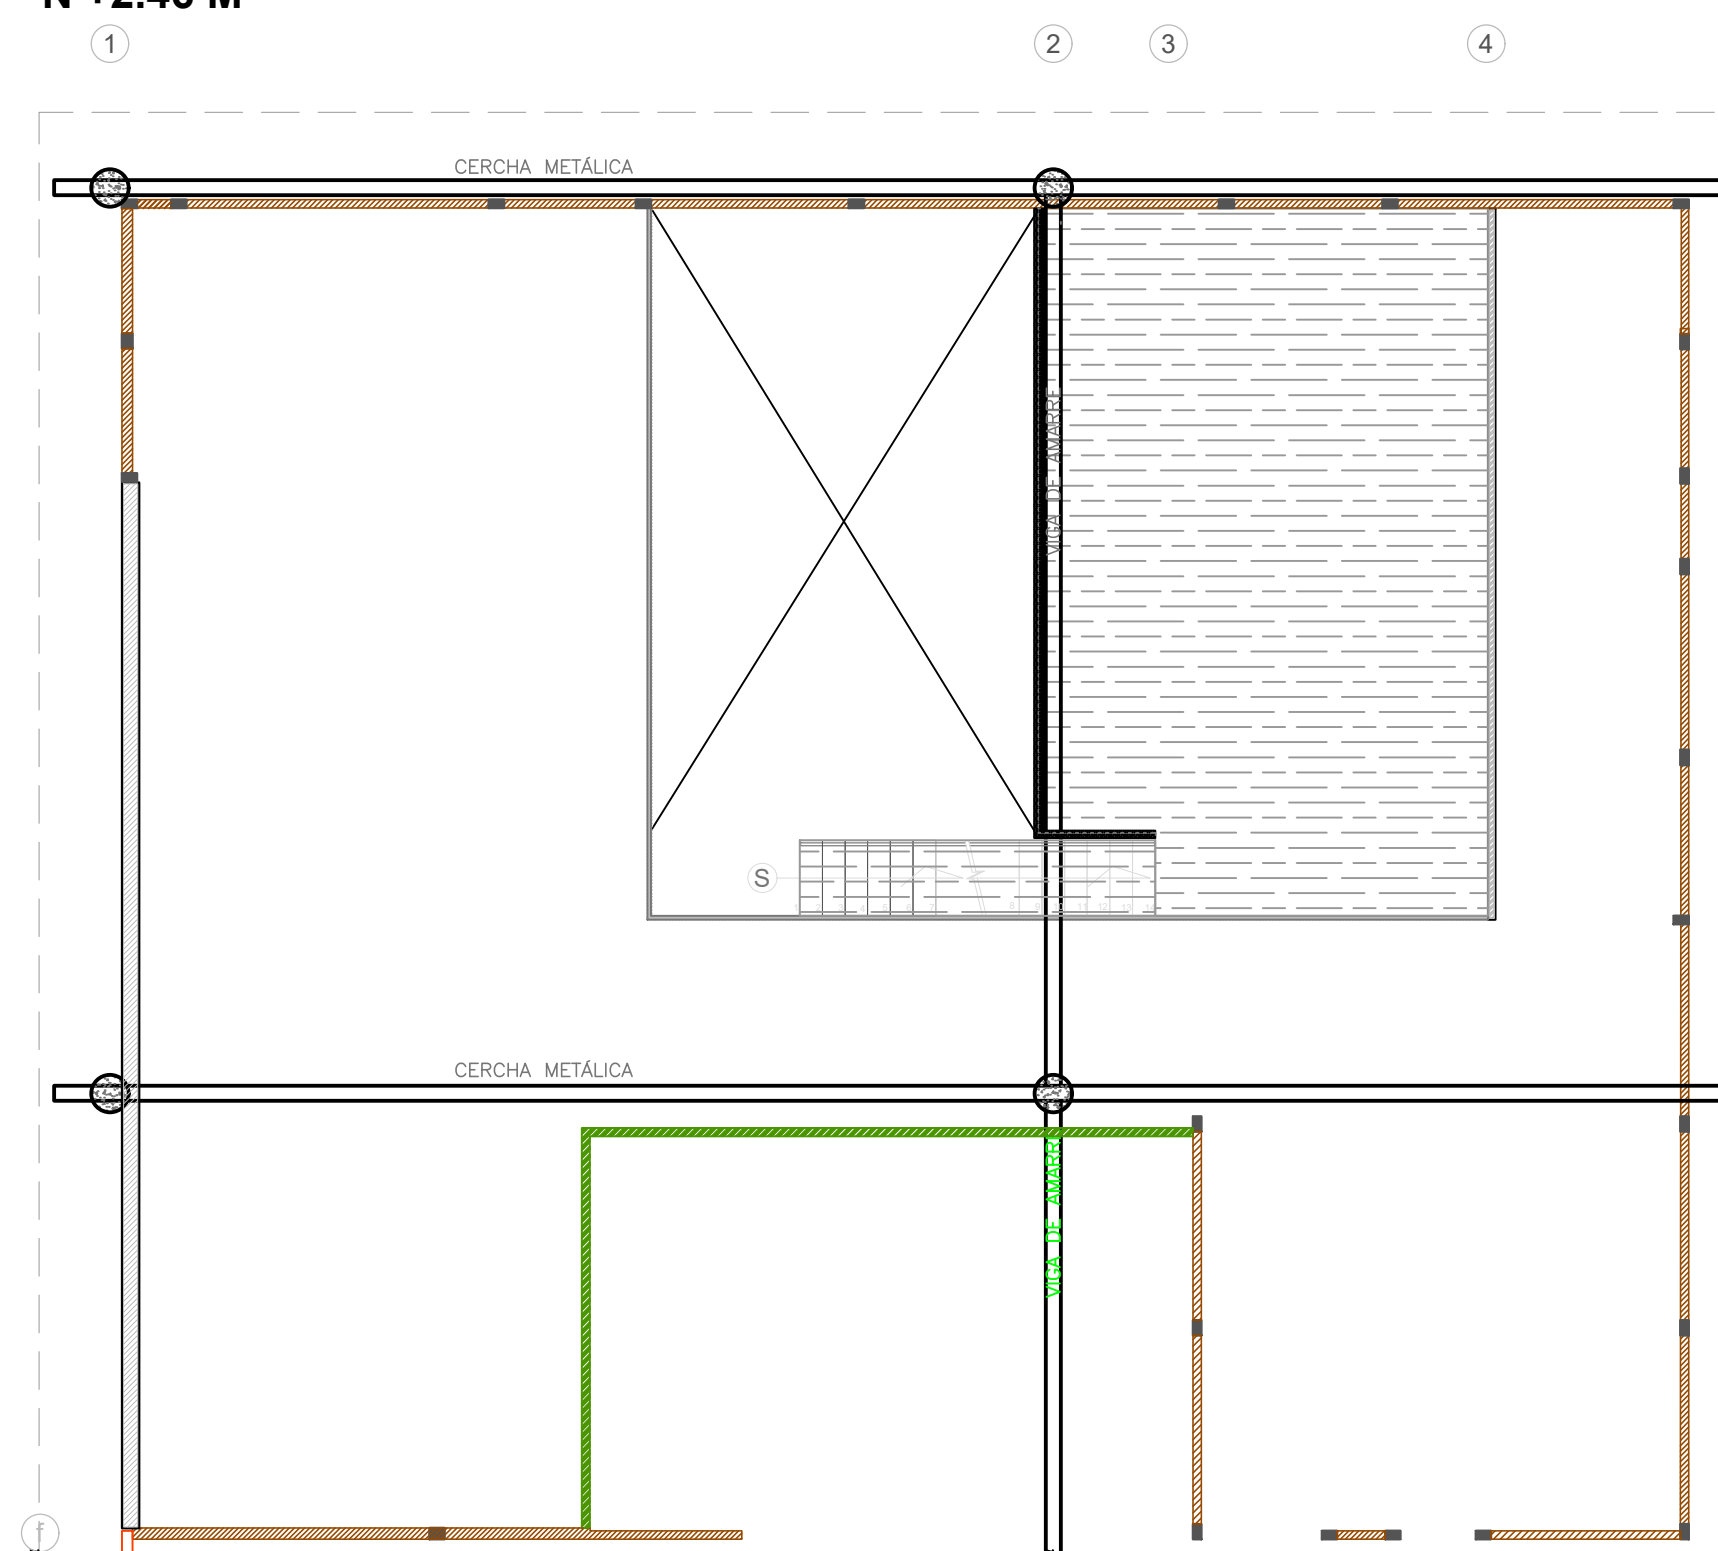

PLANTA PISOS
PROPUESTA

8 DE 90 - A
PLANCHA No.

PROYECTO

ADECUACIÓN
FUNCIONAL DE
GESTIÓN DE
DOCUMENTOS, FASUT,
CARNETIZACIÓN,
JUBILADOS,
FOTOCOPIADORA Y
COMEDOR, ÁREAS
UBICADAS EN EL
GALPÓN DE LA U.T.P

DISEÑO Y DIBUJO
ARQUITECTÓNICO

Tatiana Mesa Mosquera
Arquitecta

Matrícula Profesional
A178312018-1088308054

Vo. Bo UTP

SELLOS / OBSERVACIONES/
MODIFICACIONES

CONVENCIONES

- Piso vinilo acabado madera HUMO
- Piso vinilo color amarillo
- Cerámica 45 cm x 45 cm
- Piso antiestático
- Destroncada, pulida y cristalizada de piso
terrazo existente
- Epóxico

CONTIENE:

Pisos Propuesta

ESCALA: 1:100
FECHA: AGOSTO DEL 2019

ARCHIVO: AGOSTO DEL 2019
FECHA COPIA: AGOSTO DEL 2019

PLANCHA No. A-06 DE 8

