

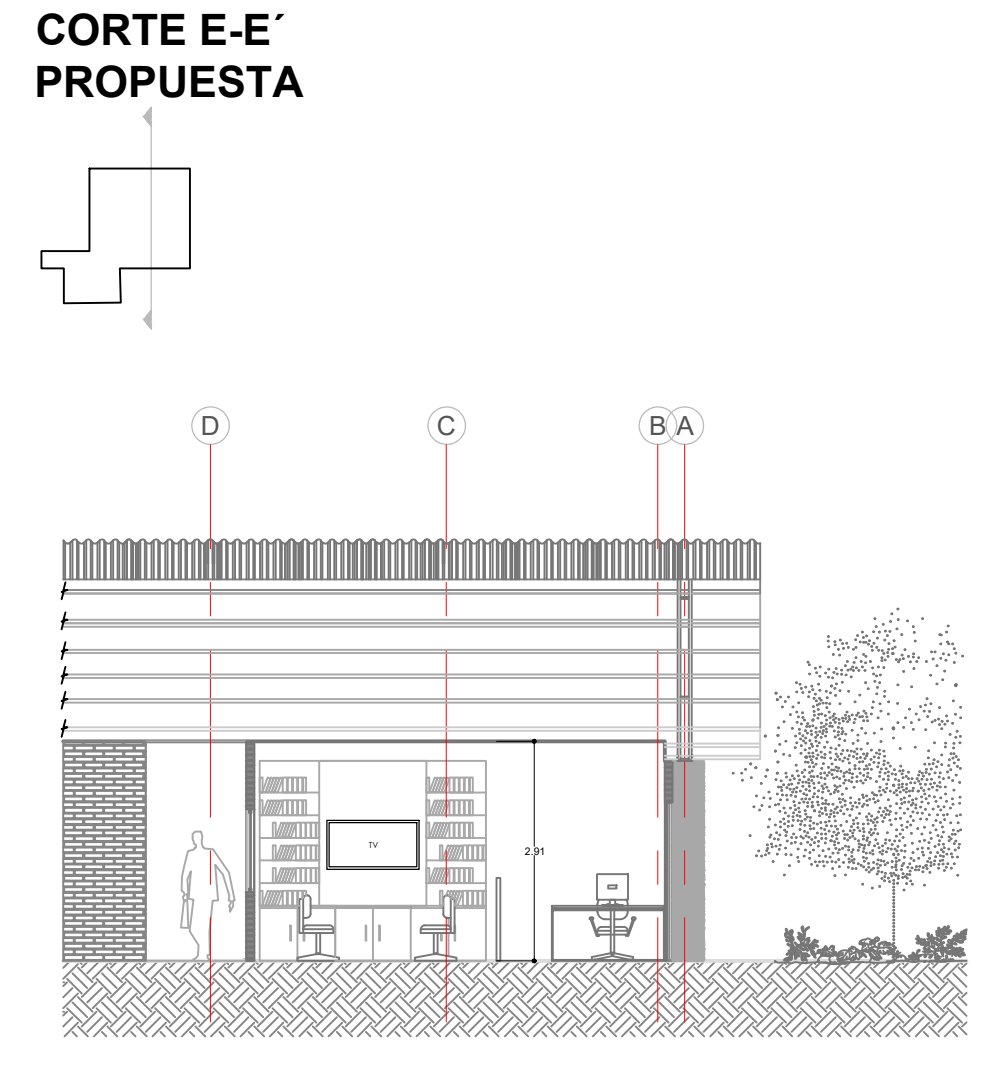



DETALLE 1
PASAMANOS Y ESCALERA

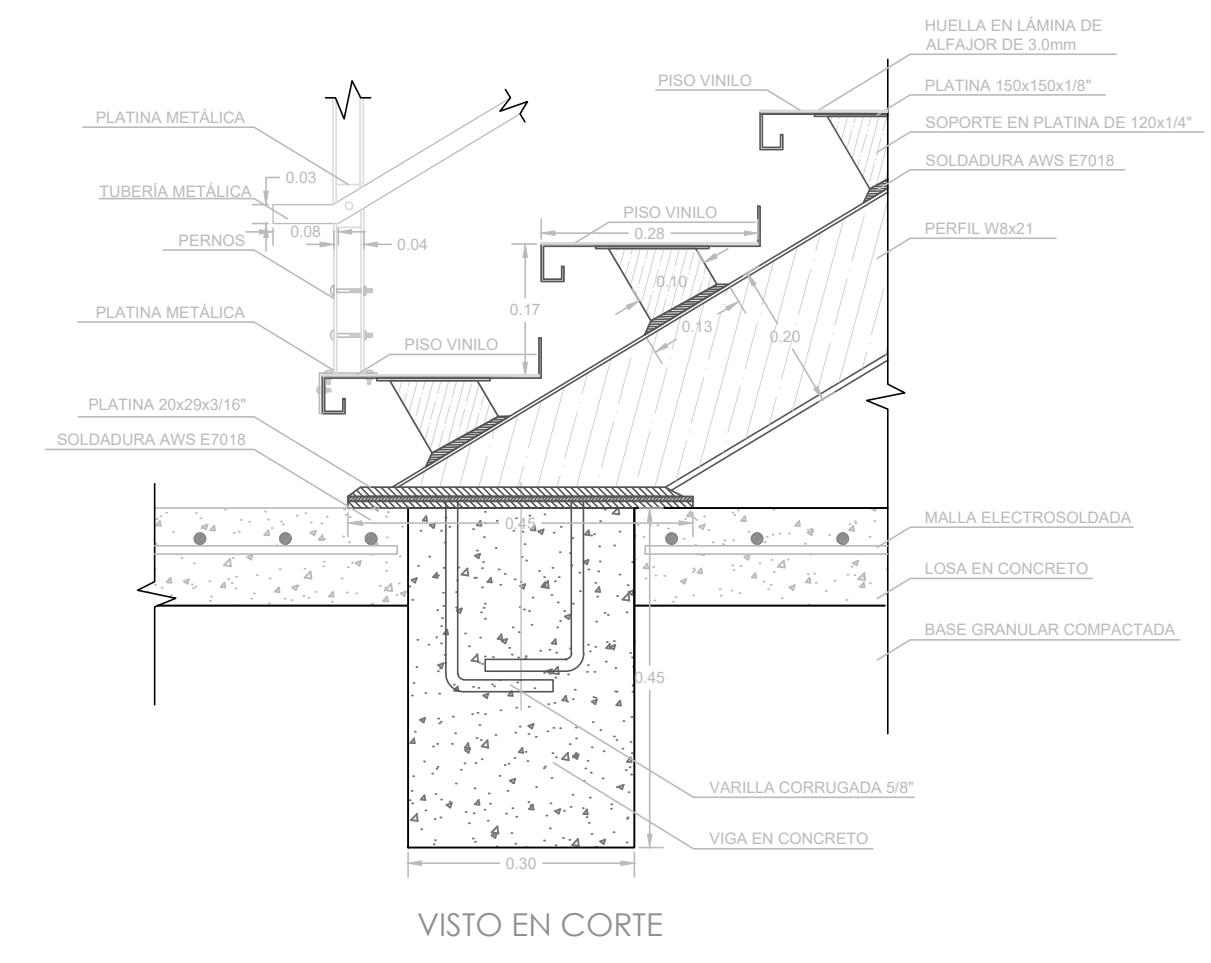


FACHADA SUR - ZONA DE INTERVENCIÓN CAFETERÍA (Lado Oriente) PROPUESTA

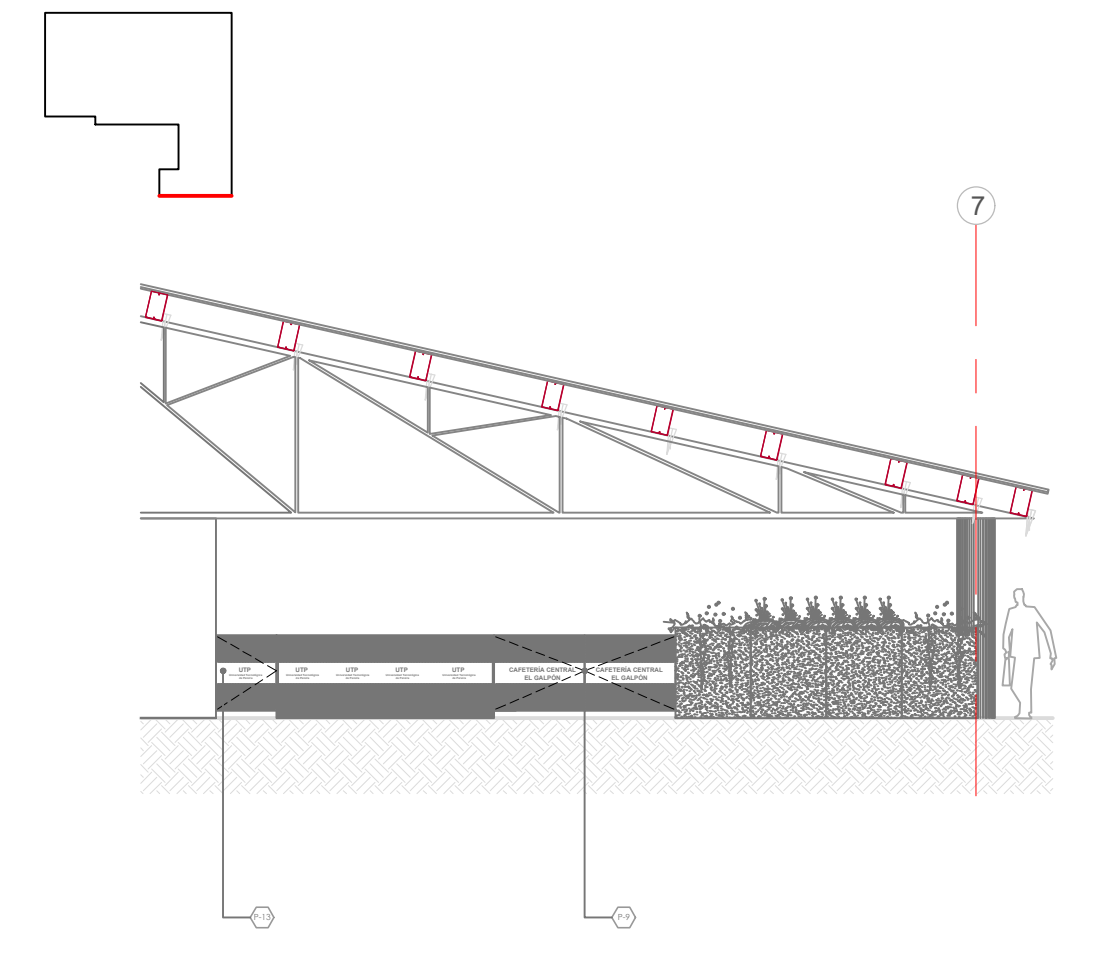


DETALLE 2
MURO EN SUPERBOARD Y BORDILLO

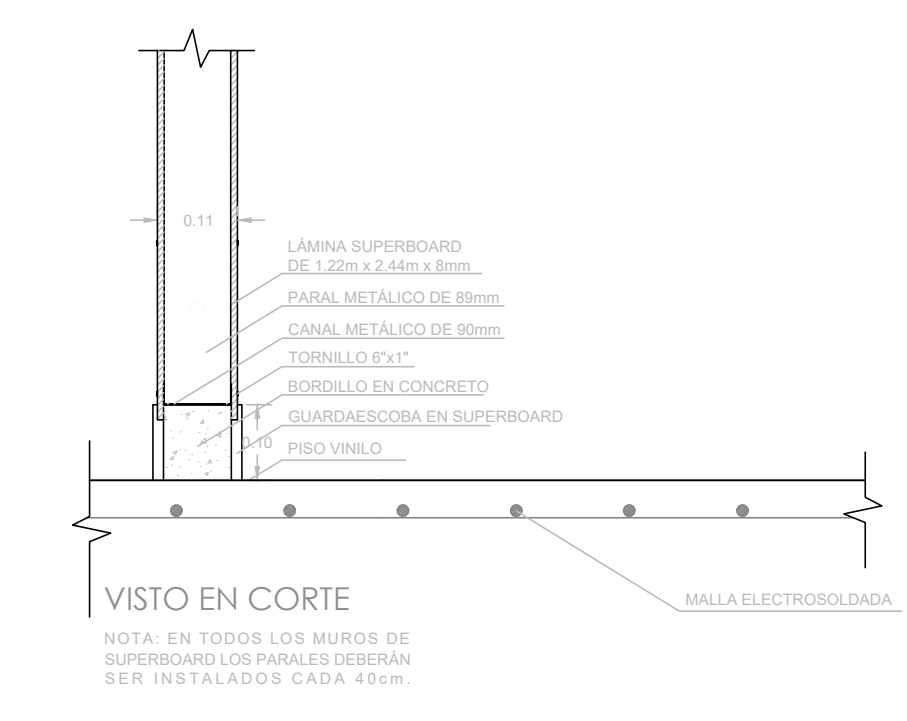


FACHADA ORIENTE - ZONA DE INTERVENCIÓN CAFETERÍA (Lado Oriente) PROPUESTA

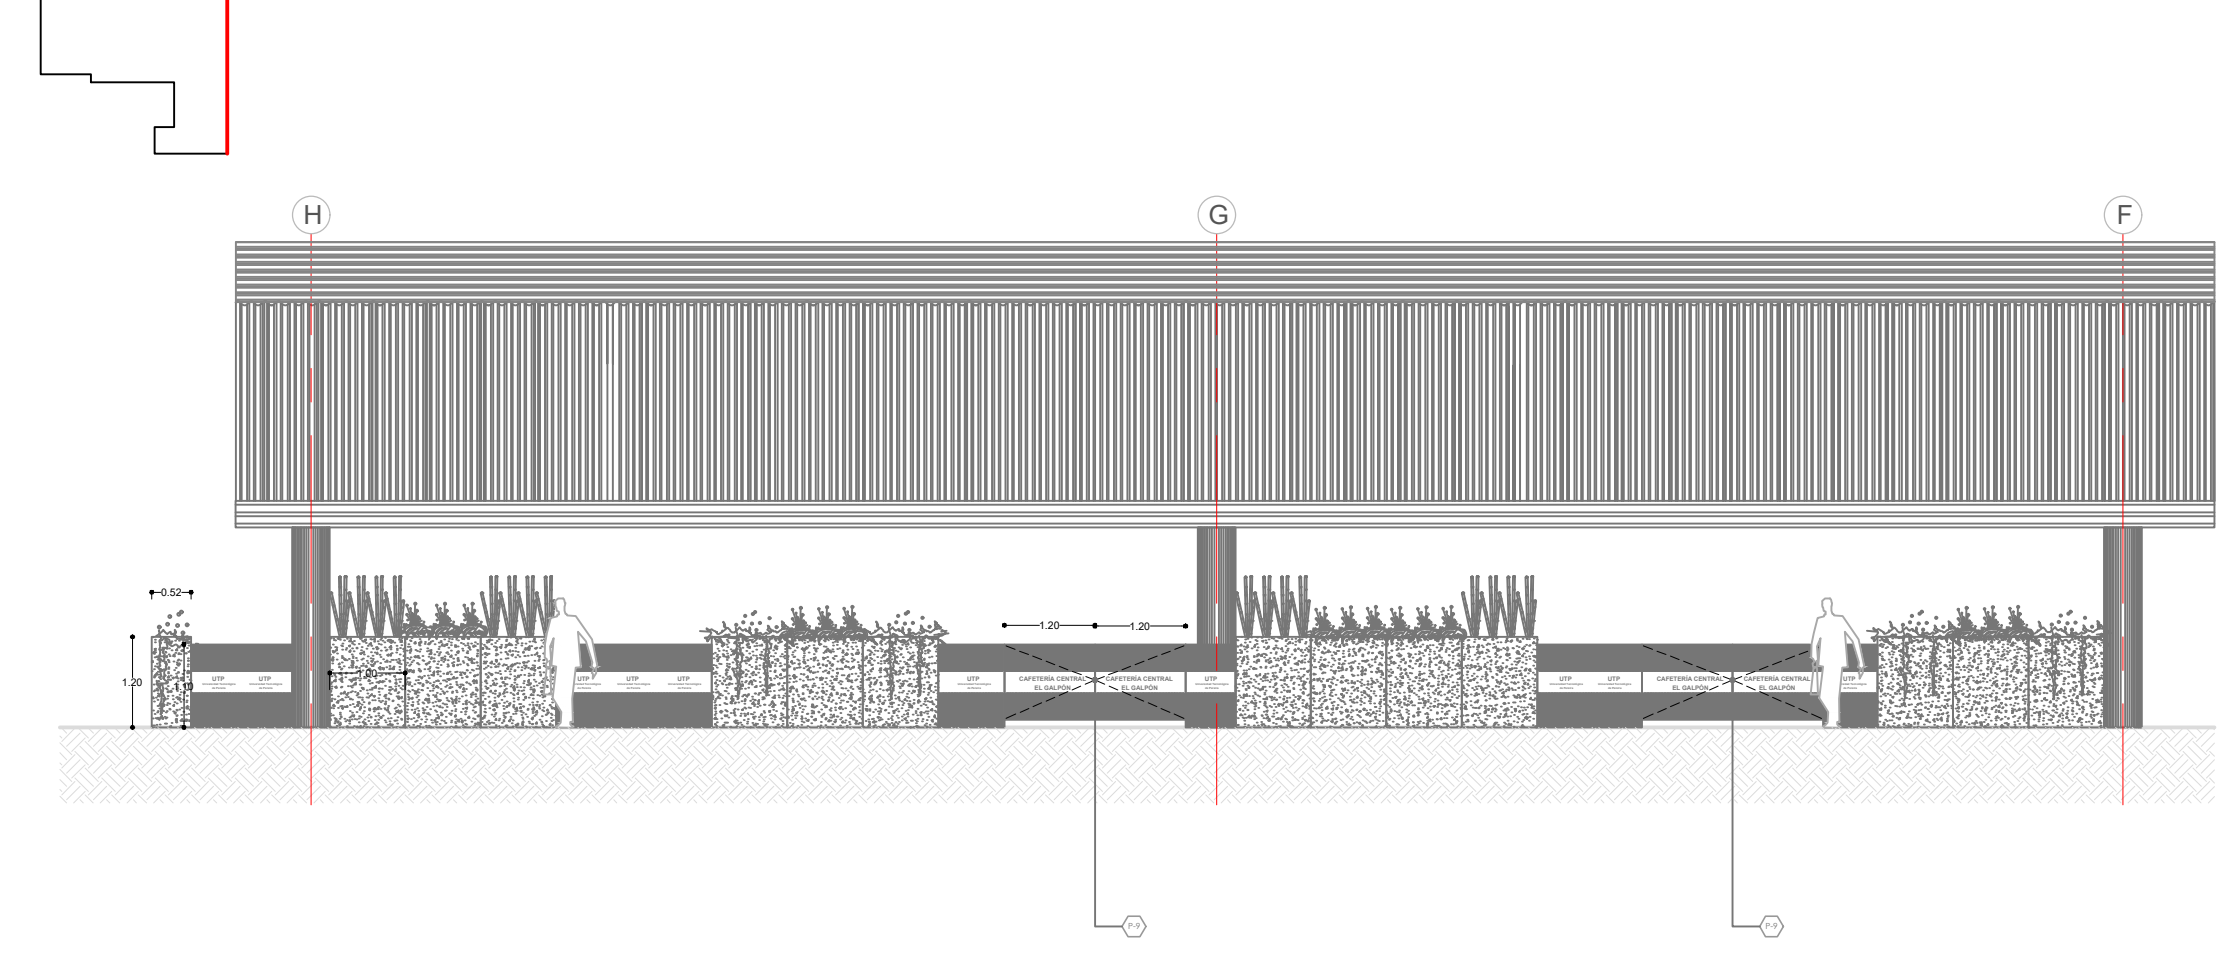


FACHADA OCCIDENTE - ZONA DE INTERVENCIÓN CAFETERÍA (Lado Oriente) PROPUESTA

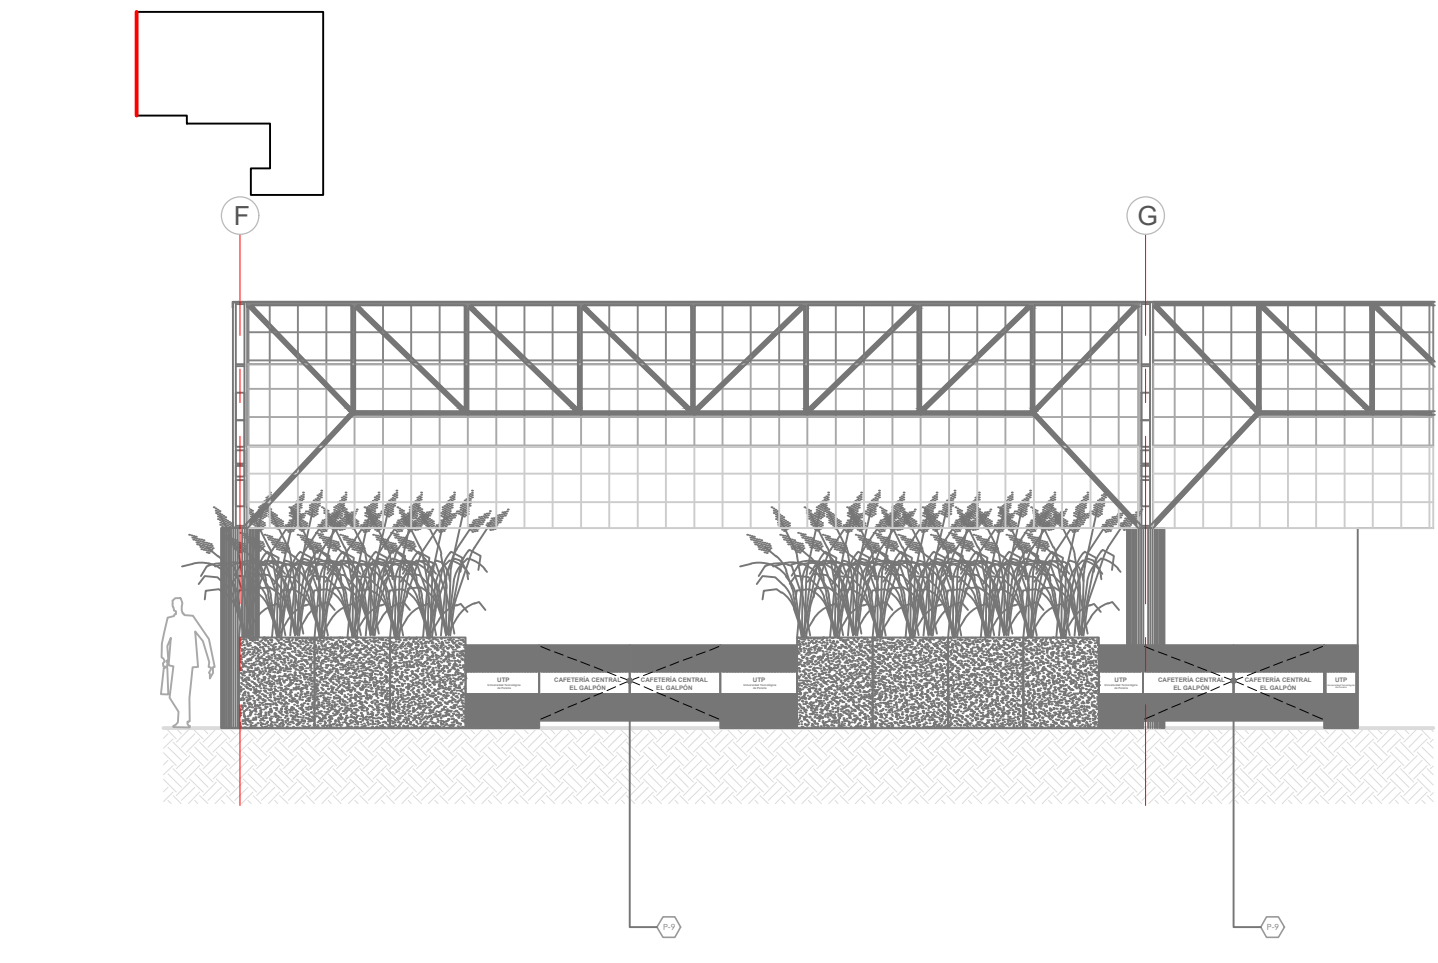

DETALLE 3
MACETAS

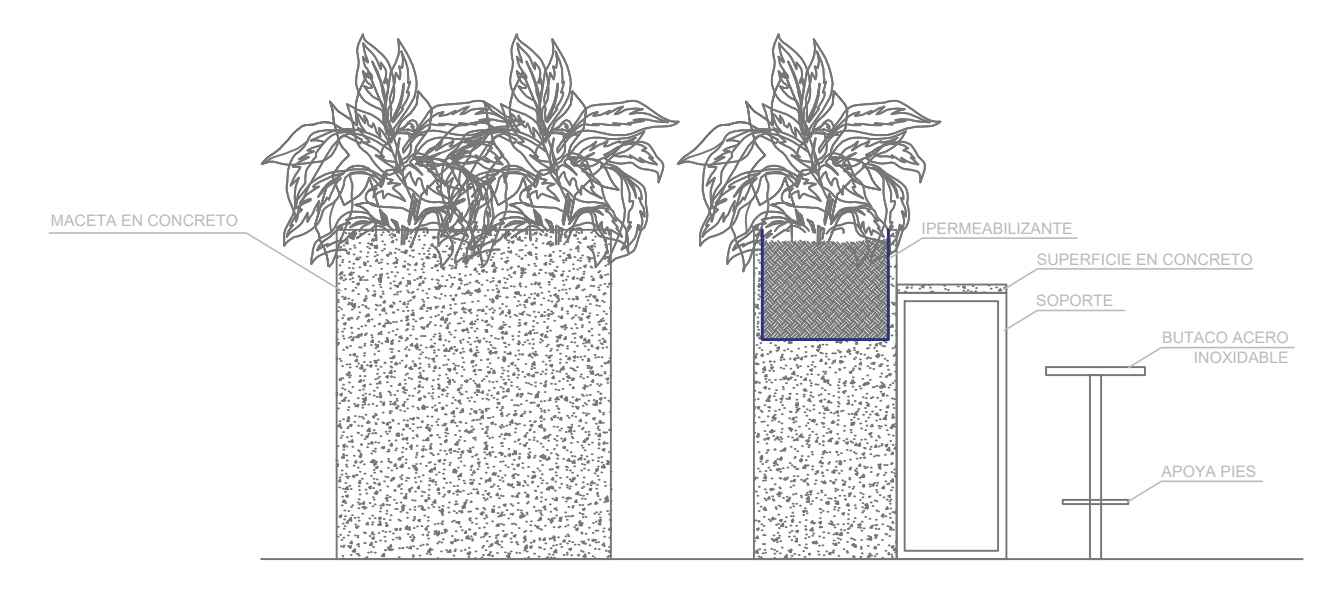


DETALLE 4
MÓDULOS DE MICROONDAS

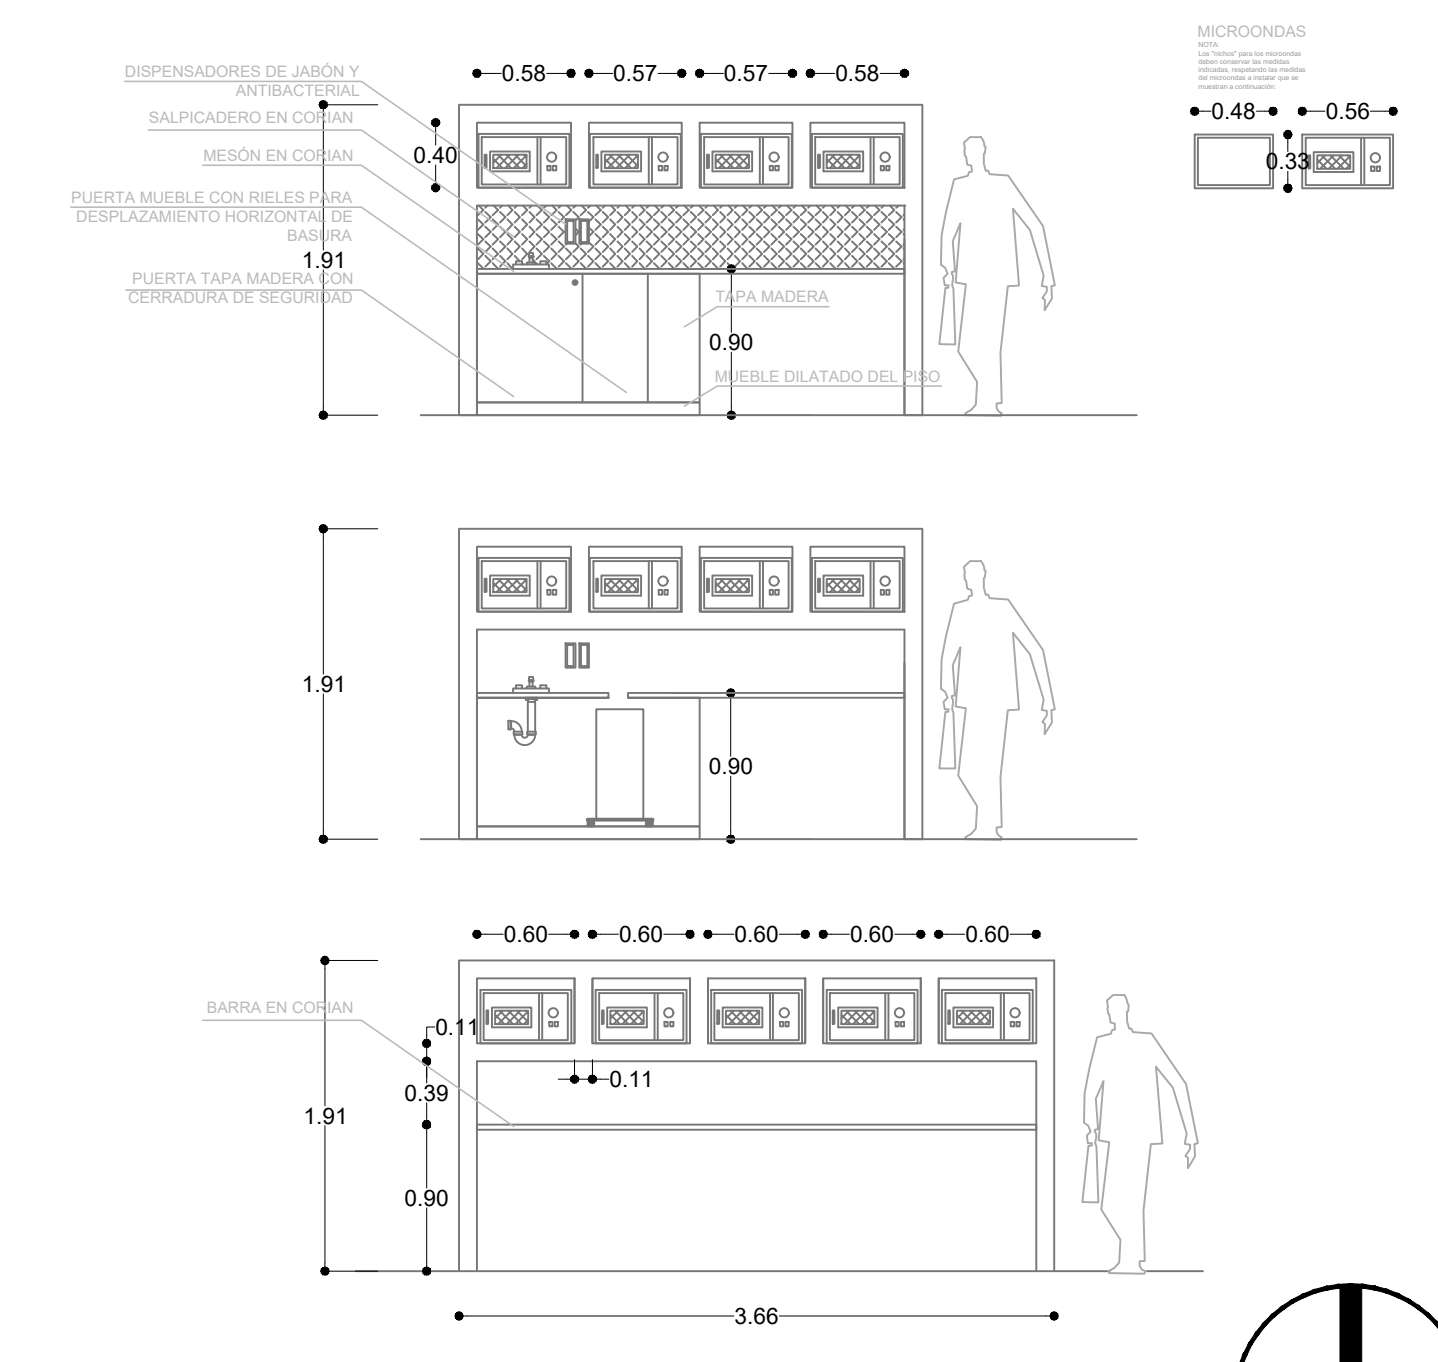

CONFIGURACIÓN FILA CAFETERÍA OPCIÓN 1 (Hora Punta)



CONFIGURACIÓN FILA CAFETERÍA OPCIÓN 2 (Hora Valle)

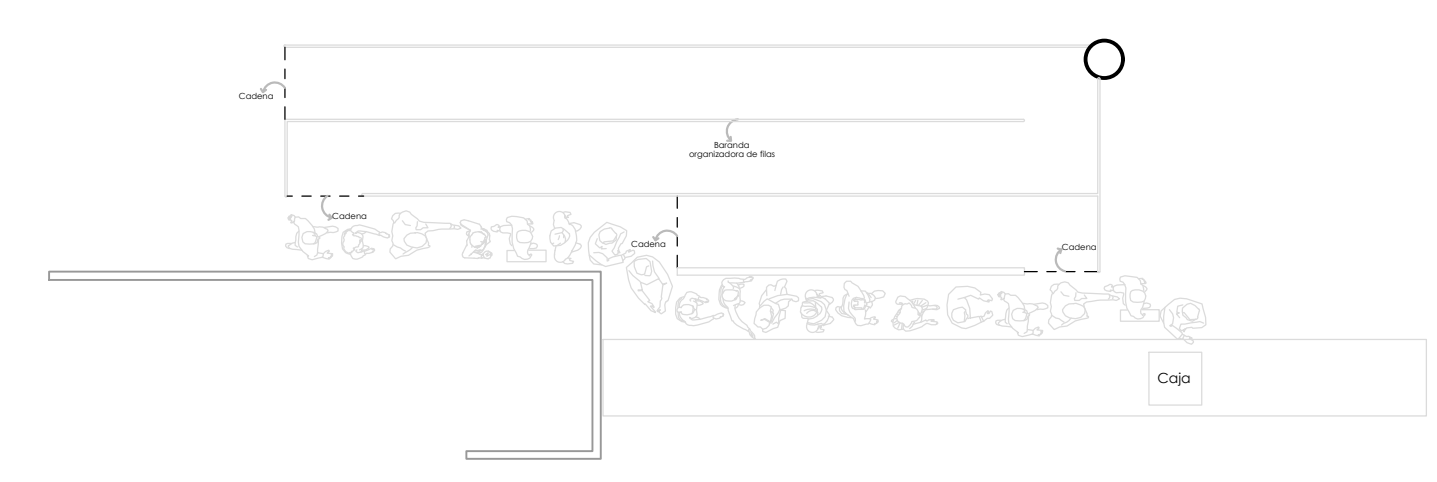

FACHADAS
CORTES
DETALLES

PROYECTO

ADECUACIÓN FUNCIONAL DE GESTIÓN DE DOCUMENTOS, FASUT, CARNETIZACIÓN, JUBILADOS, FOTOCOPIADORA Y COMEDOR, ÁREAS UBICADAS EN EL GALPÓN DE LA U.T.P

DESEÑO Y DIBUJO ARQUITECTÓNICO
Tatiana Mesa Mosquera
Arquitecta

Matrícula Profesional
A178312018-1088308054

Vo. Bo UTP

SELLOS / OBSERVACIONES / MODIFICACIONES

CONVENCIONES

CONTIENE:

Fachadas - Cortes - Detalles

ESCALA: 1:100
FECHA: AGOSTO DEL 2019

ARCHIVO: AGOSTO DEL 2019
FECHA COPIA: AGOSTO DEL 2019

PLANCHA No. A-08 DE 8