



PROYECTO

Adecuaciones CISAR  
Centro de investigación  
de salud .

DISEÑO ARQUITECTÓNICO


Arq. JULIÁN ANDRÉS CÁRDENAS M.

Mat. Prof. A25992010 de Caldas

Ve. Bc UTP

SELLOS / OBSERVACIONES/  
MODIFICACIONES

CONVENCIONES

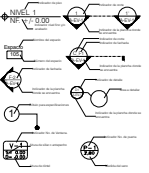


CONTIENE

ARQ.- Arquitectónicos  
Cielo raso nuevo

ESCALA 1:100  
FECHA ENERO 2019

ARCHIVO FECHA COPIA

PLANCHAS No. A-04  
FE. 4 de 9

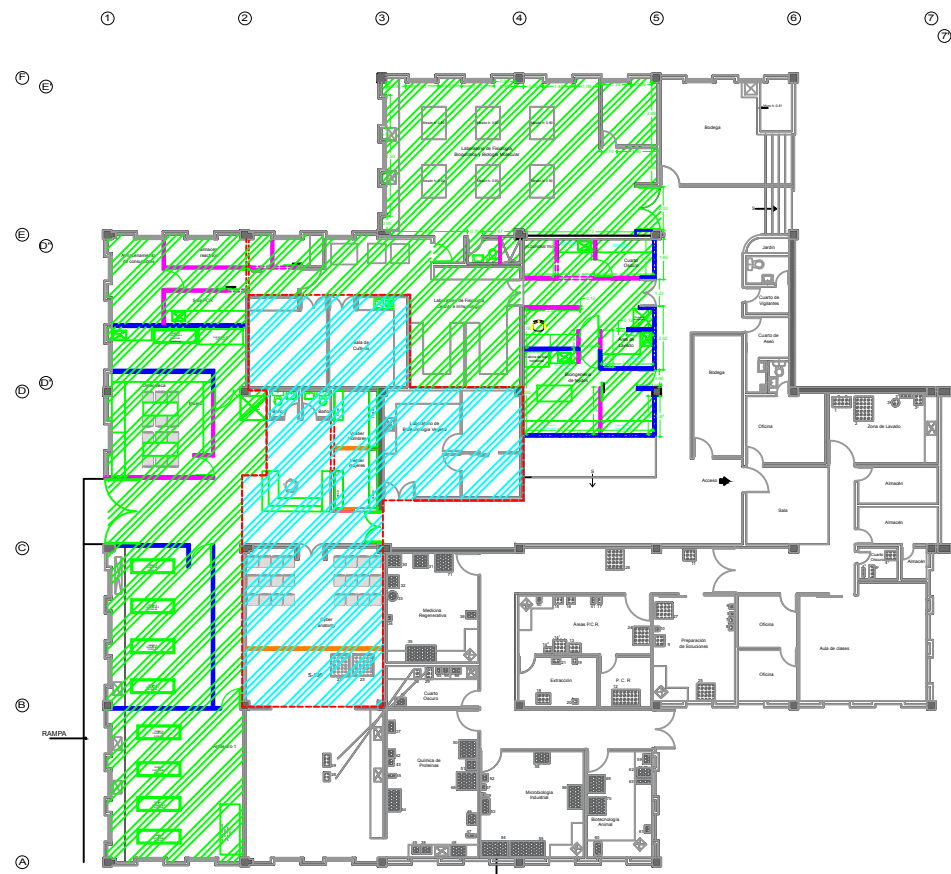


CIENCIAS DE LA SALUD  
PISO No. 1 TERCERA  
ETAPA  
h= 5.00 m + placa 0.40 - Cielo 0.25

CONVENCIONES

- Cielo raso nuevo H=4,80m a 4,90m
- Cielo raso nuevo H=2,80m



XXXXXXXXXXXXXXXXX  
ESCALA 1:XXXXX

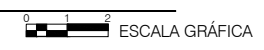

ESCALA GRÁFICA