



PROYECTO

Adecuaciones CISAR
Centro de investigación
de salud .

DISEÑO ARQUITECTÓNICO


Arq. JULIÁN ANDRÉS CÁRDENAS M.

Mat. Prof. A25992010 de Caldas

Ve. Bc UTP

SELLOS / OBSERVACIONES/
MODIFICACIONES

CONVENCIONES

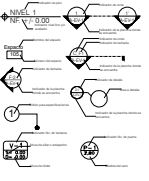



CONTIENE

ARQ. Arquitectónicos
Pisos Nuevos

ESCALA 1:100 FECHA ENERO 2019

ARCHIVO FECHA COPIA

PLANCHAS No. A-05 DE 5 DE 9

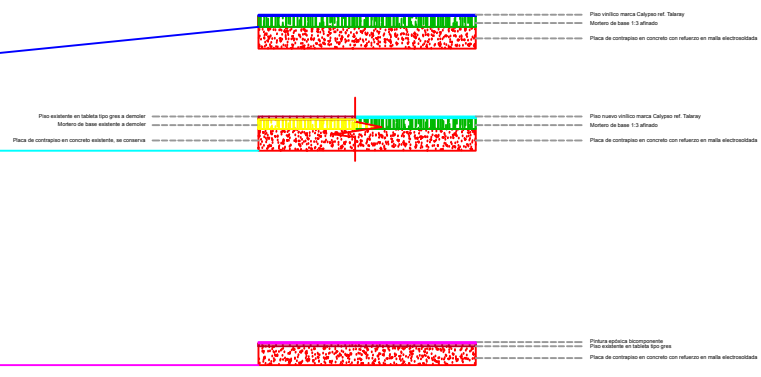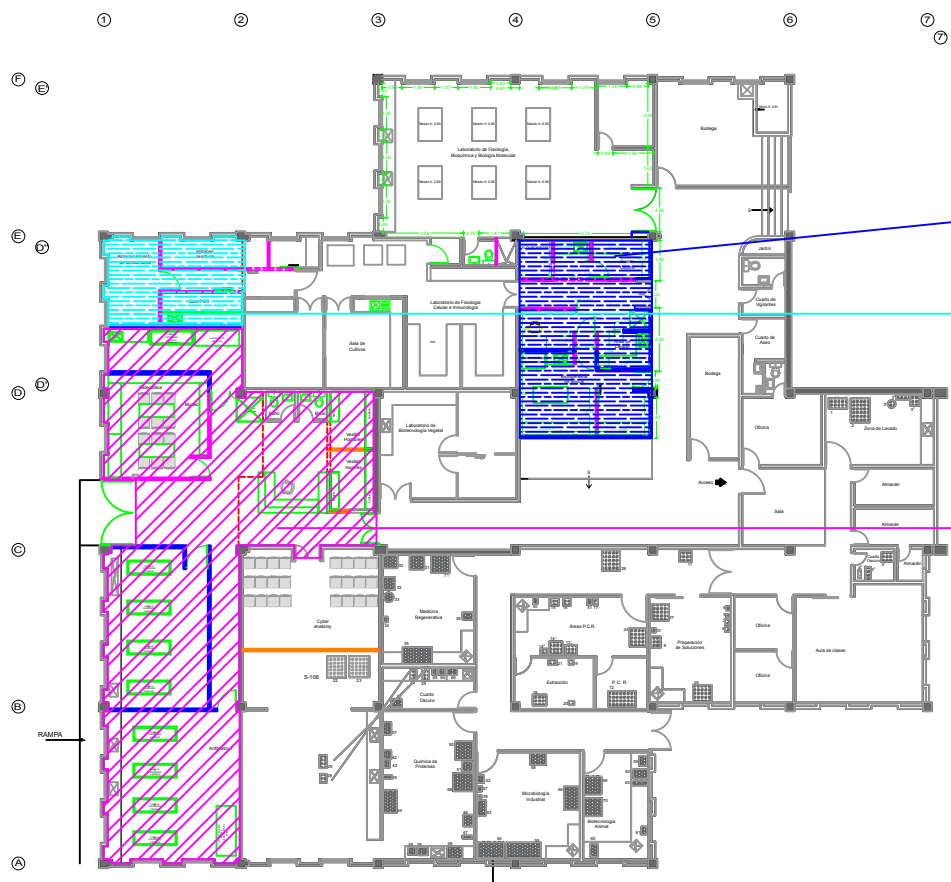

CIENCIAS DE LA SALUD
PISO No. 1 TERCERA
ETAPA
h= 5.00 m + placa 0.40 - Cielo 0.25

- CONVENCIONES
- ▬ Piso Vinílico - Demolición piso existente y mortero de base
 - ▬ Piso Vinílico piso nuevo
 - ▬ Pintura epóxica en piso existente

