



EDIFICIO GALPÓN  
N +0.00 M

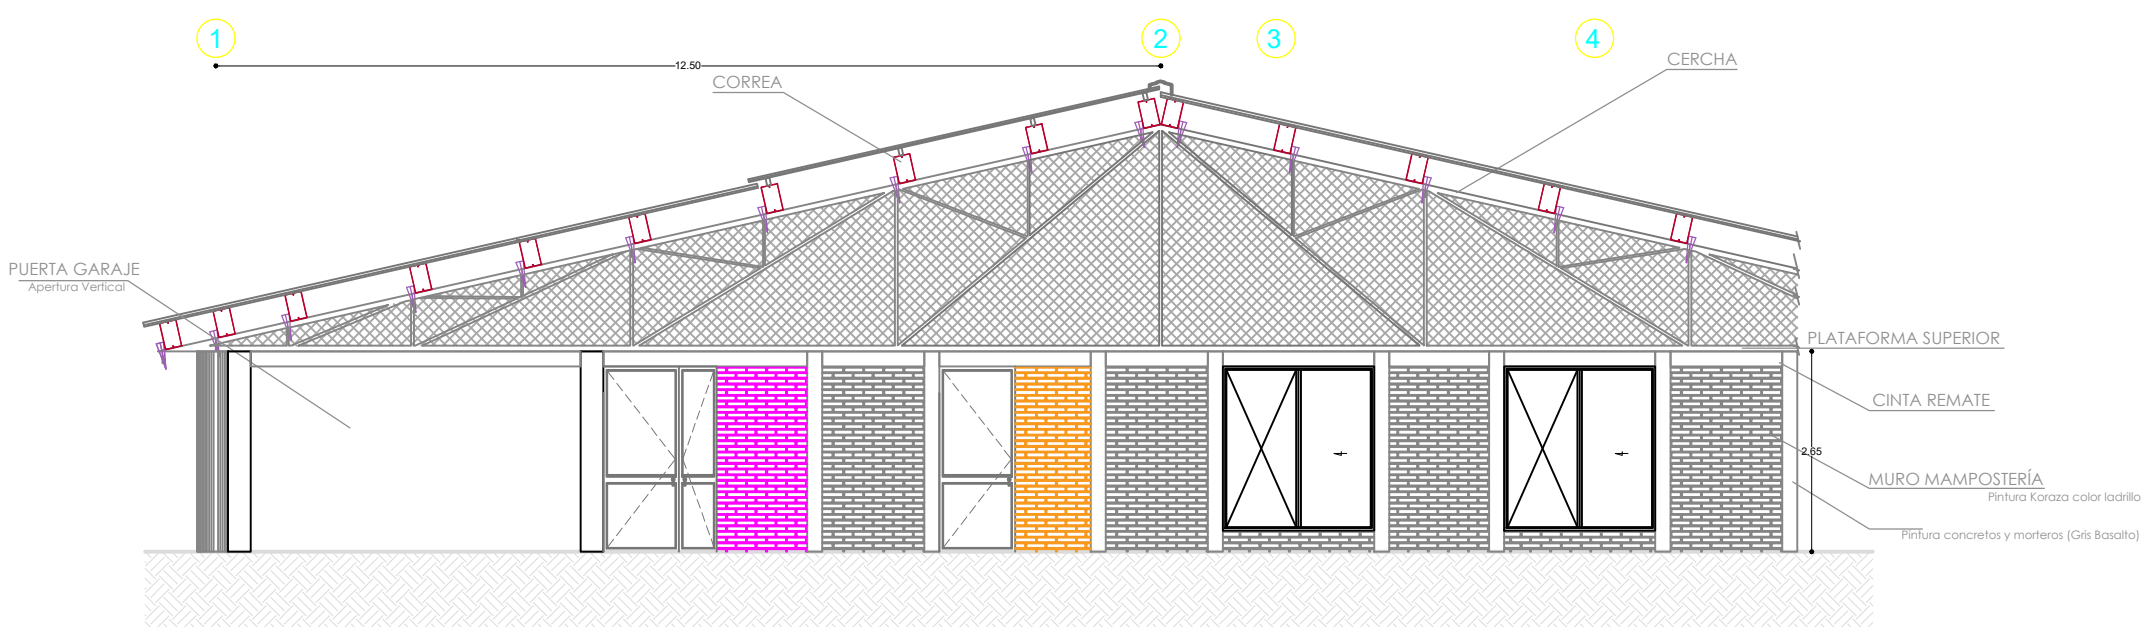



FACHADA



ALZADOS  
MUROS CON REFUERZOS PARA  
INSTALACIÓN DE GABINETES

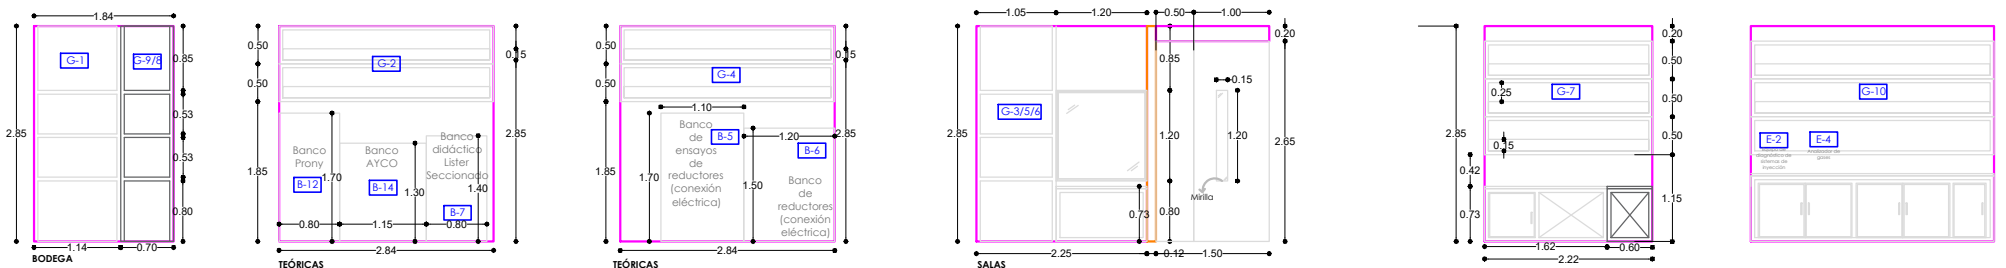

# PLANTA GENERAL PROPUESTA

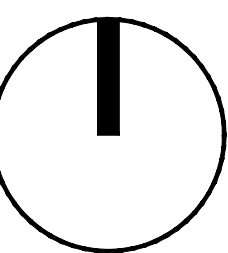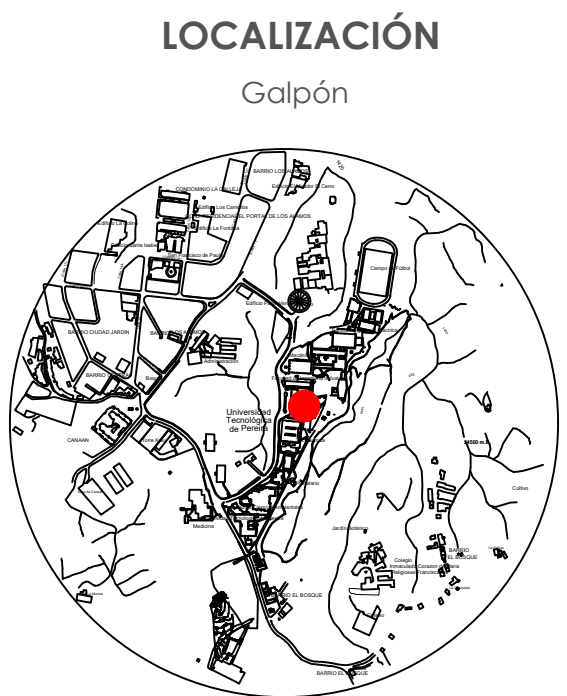

3

DE

PLANCHA No.

A-02

PROYECTO

ADECUACIÓN  
FUNCIONAL  
LABORATORIO  
MOTORES, AIRE  
ACONDICIONADO,  
LABORATORIO  
METROLOGÍA Y CELDA  
EN EL GALPÓN DE LA  
U.T.P

DISEÑO Y DIBUJO  
ARQUITECTÓNICO

Tatiana Mesa Mosquera  
Arquitecta

Matrícula Profesional  
A 178312018-1088308054

Vo. Bo UTP

SELLOS / OBSERVACIONES/  
MODIFICACIONES

CONVENCIONES

Muro liviano h: 285cm

Muro liviano bajo h: 110cm

Muro ladrillo farol

Muro ladrillo estructural

Punto de servicio para aire compresor

Punto de agua

CONTIENE:

Propuesta Arquitectónica

ESCALA:

1:100

FECHA:

NOVIEMBRE DEL 2022

ARCHIVO:

WTC, Laboratorio Funcional Laboratorio  
Motores, Aire Acondicionado, Laboratorio  
Metrología y Celda en el Galpón de la  
U.T.P. (Jug)

FECHA COPIA:

NOVIEMBRE DEL 2022

PLANCHA No.

A-02

DE

2