DETALLE UNIÓN VIGA IPE 200 A VIGA CONCRETO

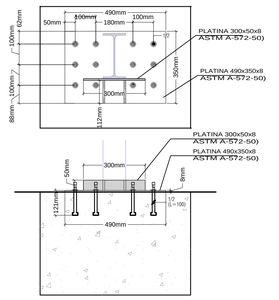

RC SECTION	L = 120, R = 120, T = 120, B = 120
PLATE SIZE	490x350x8t
INSTALL TYPE	Cast-In-Place Anchor Bolt
ANCHOR INFO.	12-1/2 (A193-B7, L=100)

DETALLE DE PLATINA BASE

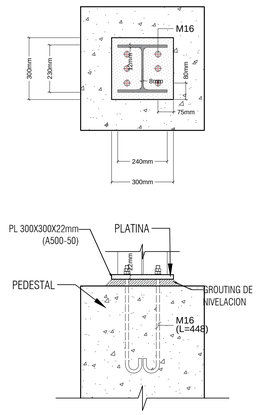

1HEA240(82)	
BASE PL	300x300x22t (A500-50)
ANCHOR	6-M16 (A193-B7, L=448)

DETALLE DE CONECTOR DE CORTANTE DE LOSA COLABORANTE

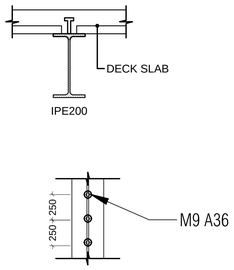

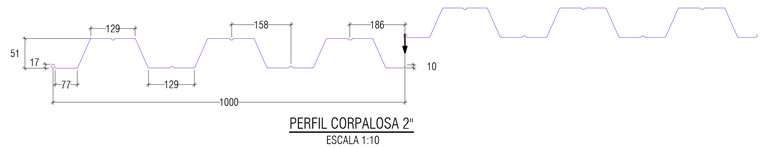

PERFIL CORPALOSA 2"
ESCALA 1:10

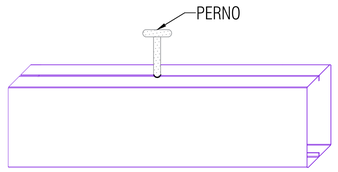

TIPO DE CONECTORES
ESCALA 1:10

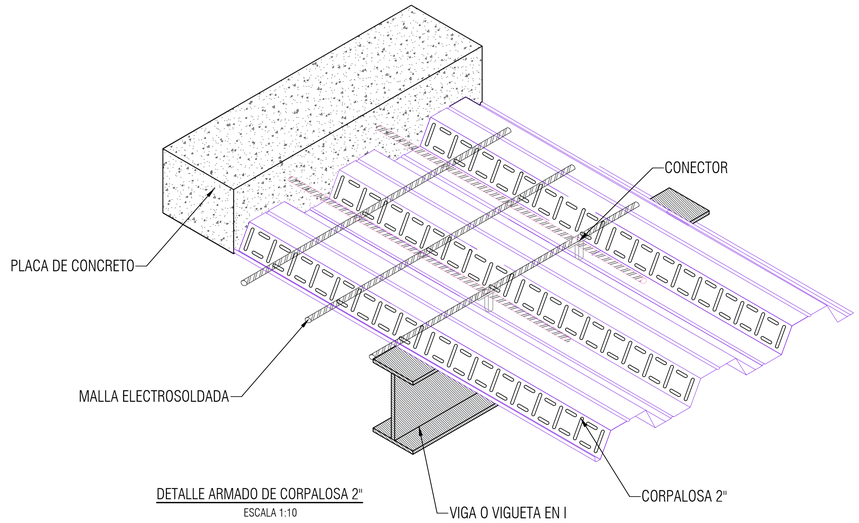

DETALLE ARMADO DE CORPALOSA 2"
ESCALA 1:10

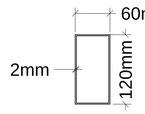

PERFIL CAJON
e=2.0mm

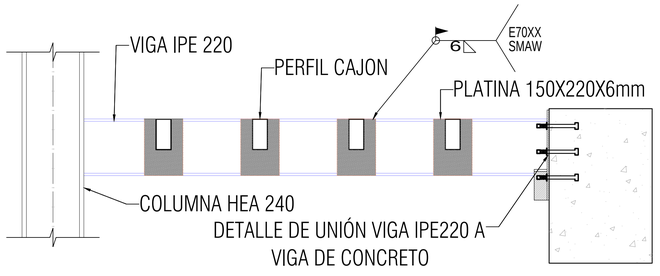

CORTE DE DETALLE DE GANCHOS
ESCALA 1:10

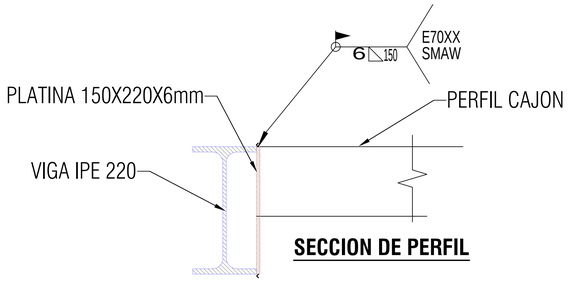

SECCION DE PERFIL

DETALLE DE CONEXION DE PERFIL CAJON
e=2.0mm A VIGA IPE 220

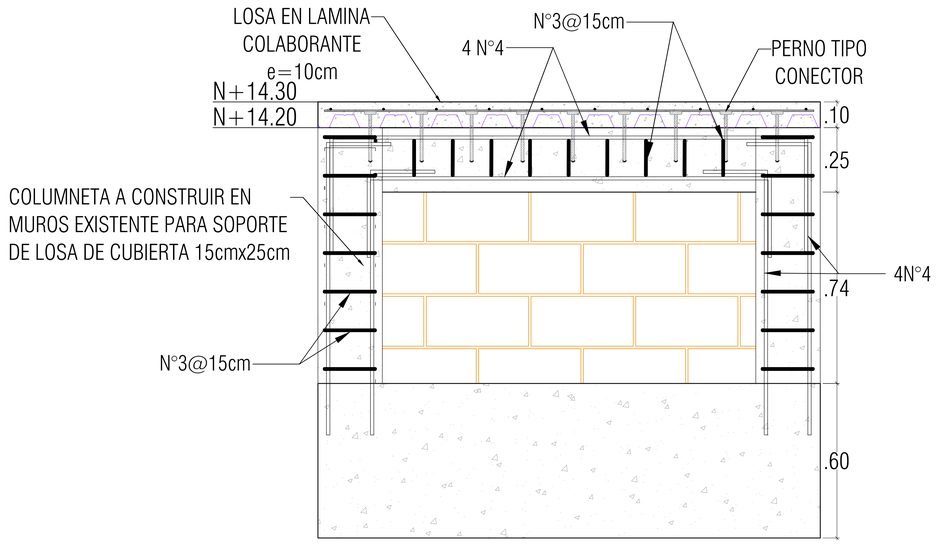

CORTE DE DETALLE DE COLUMNETAS PARA SOPORTE DE LOSA COLABORANTE
ESCALA 1:10

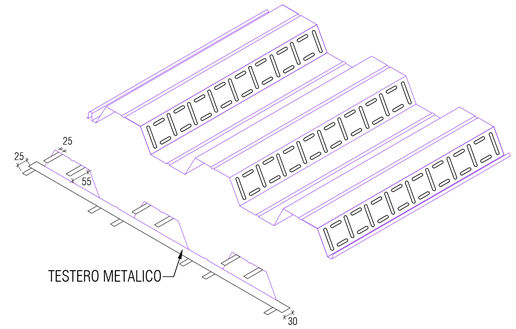

DETALLE CORPALOSA 2" Y TESTERO METALICO
ESCALA 1:10

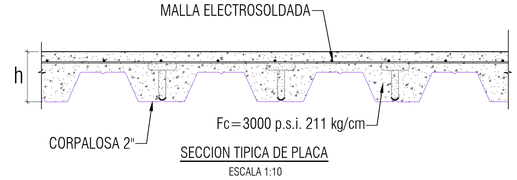

SECCION TIPICA DE PLACA
ESCALA 1:10

EST-05
PLANO No.
90
30
05
PLANCHA No.

ESTRUCTURA ASCENSOR EDIFICIO DE MEDICINA UTP

LOCALIZACIÓN:
PEREIRA - RISARALDA

PROPIETARIO
UNIVERSIDAD TECNOLOGICA DE PEREIRA
PROPIETARIO:
CC o NIT:

DISEÑO REALIZADO POR
IESCON SAS
INGENIEROS ESPECIALISTAS EN DISEÑO Y CONSTRUCCION
www.grupoiescon.com

PROFESIONALES RESPONSABLES

INGENIERO
JUAN PABLO HOYOS ARANGO
MAT. 17202-105589 CDS

INGENIERO
JORGE ANDRES HOYOS ARANGO
MAT. 17202-147481 CDS

EQUIPO COLABORADORES
INGENIERO CIVIL
MAT.
DIBUJÓ
LUCELIDA VALENCIA ARANGO

REVISÓ / APROBÓ
CONSTRUCTOR:
ING.
MP.
GEOTECNISTA-REVISOR EXTERNO
ING.
MP.
REVISOR EXTERNO INDEPENDIENTE:
ING.
MP.
SUPERVISOR TÉCNICO INDEPENDIENTE:
ING.
MP.

CONTROL DE CAMBIOS

REV	MODIFICACIÓN	FECHA

CONTENIDO
-DETALLE DE PLATINAS
-DETALLE DE COLUMNA HEA Y VIGAS IPE
-DETALLE DE ARMADO DE CORPALOSA
-SECCCION TIPICA DE PLACA
-TIPO DE CONECTORES

ESC. INDICADA
FECHA 12/11/2022
Todas las Medidas deberán ser Rectificadas en Obra. Cuenta y Riesgo de Cada uno de los Contratistas.
ARCHIVO 2022-11-11 EST- ASCENSOR
PLANO No. EST-05
PLANCHA No. 05
DE. 06