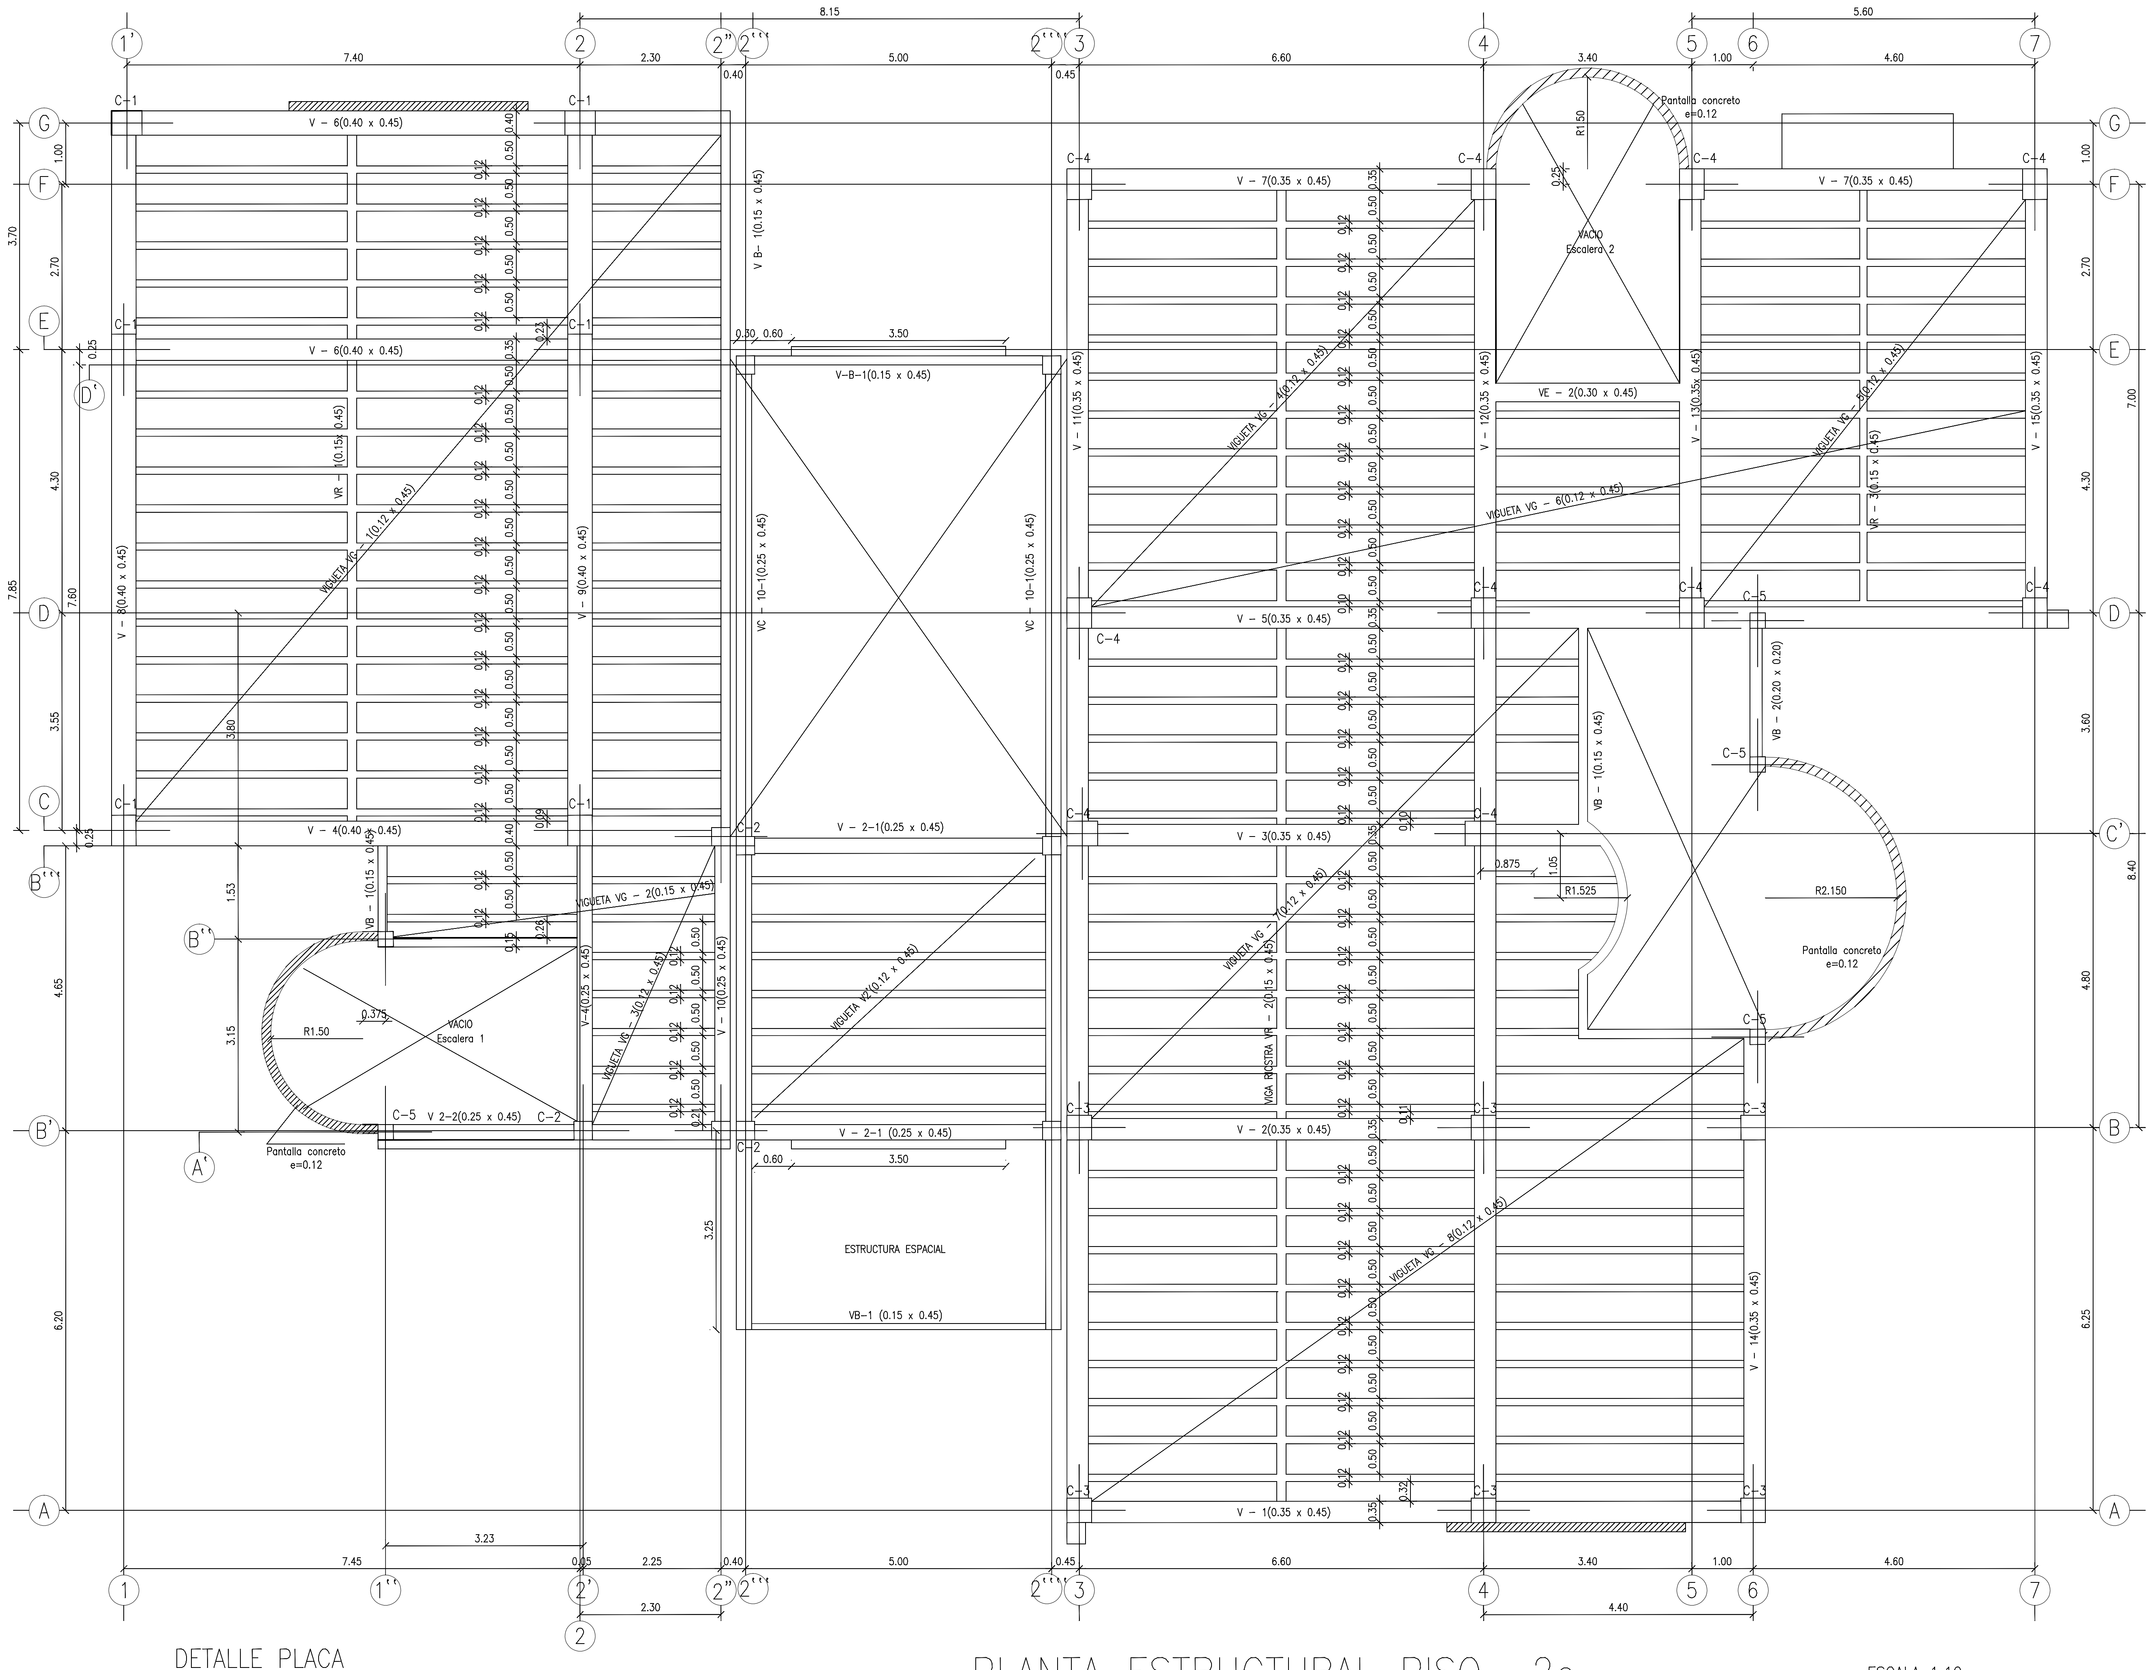

SECCION VIGA DE BORDE VB – 1(0.15 x 0.45)

ESCALA 1:10

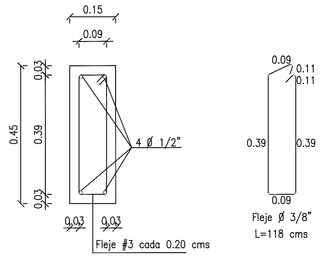

SECCION VIGA DE BORDE VB –2(0.20 x 0.20)

ESCALA 1:10

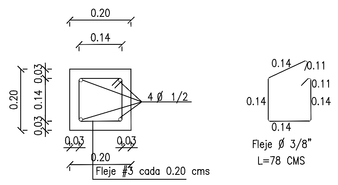

DETALLE PLACA

ESCALA 1:10

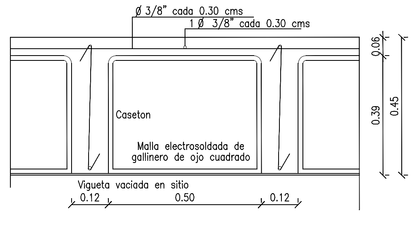

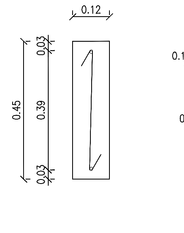

SECCION VIGUETA
VG – 1 A VG – 8
ESCALA 1:10

PLANTA ESTRUCTURAL PISO 2o

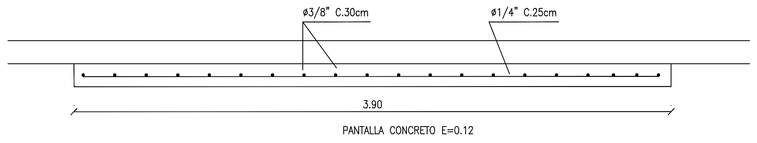

DETALLE PANTALLAS A Y B

ESCALA 1:10

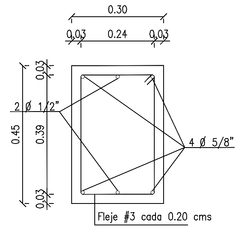

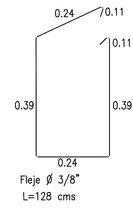

SECCION VIGA ESCALERA
VE – 2(0.30 x 0.45)

UNIVERSIDAD TECNOLOGICA DE PEREIRA

Proyecto:

Laboratorio de Aguas

Diseno Estructural:

Hector Albeiro Agudelo C.

Mat. Prof. 17202 – 12123 Caldas

Contiene:

Estructura Piso 2o

Detalle vigas borde

Detalle Placa

Detalle vigueta

Ubicacion

Campus Universitario

La Julita

Dibujo C.A.D. :

.

Modificaciones Dibujo C.A.D. :

Planos

EDIFICIO ARDILA CALLE 18 No.7–20 OFICINA 307
TELEFONO 331802 AA 11–15. PEREIRA

Victoria Eugenia Calle Hernandez

Observaciones

Modificaciones

Suprimir balcones ejes B', 2' y 2''

Placa entre los ejes A' B''' y 2''', 2''''

Diseno Vigas: V–2 Ejes 1' 2''' – VB–1 Acceso– V2–1
V2–2 – V10–1 V10–2

Detalle Pantalla estructural 1, 2.

Ing. RAMON ANIBAL OSPINA
Mat.17202–30185 CAldas
Agosto de 1997

Fecha: Agosto/1996

Plancha No: 2

Escala: 1 : 50

De: 9