

UNIVERSIDAD TECNOLÓGICA DE PEREIRA

Proyecto:

Laboratorio de Aguas

Diseño Estructural:

Hector Albeiro Aguadeo C.

MdL. Pnd. 17202 - 12123 Códigos

Contiene:

Estructura cubierta  
Detalle viguetas  
Detalle Pantallas  
Detalle escaleras  
Despiece escaleras tipo

Ubicación:

Campus Universitario  
La Ujilita

Dibujo CAD :

Modificaciones Dibujo CAD :

Planos  
EDIFICIO LABORATORIO AGUAS 12 CAMPO REGION INTERZONA  
TELÉFONO: 5018022 AL 117150 PEREIRA  
Victoria Eugenia Calle Hernandez

Observaciones  
MODIFICACIONES  
EN DESPIECE ESCALERA 1,2 CAMPO REGION INTERZONA  
DESPIECE EN PLANO N+104.45 AL N+107.950  
TRAZADO COLUMNAS AL EXTENDIO EN DESCANSO ESCALERA  
1 Y 2  
EN ESCALERA 1 CAMPO PANTALLA PARA MESA  
DESEMPLEO EN LA CUBIERTA PANTALLA DES B-D  
SE INCLUIE DESPIECE VIGUETA 12  
DETALLE DE ESCALERA PARA 1,2, TRAMO 104  
LA PANTALLA PARA ESCALERA  
MÁS 17202-20185 Códigos  
Agosto de 1997

Fecha:

Planta No:

Agosto/1996


Escala:

4


De:

1 : 50

9

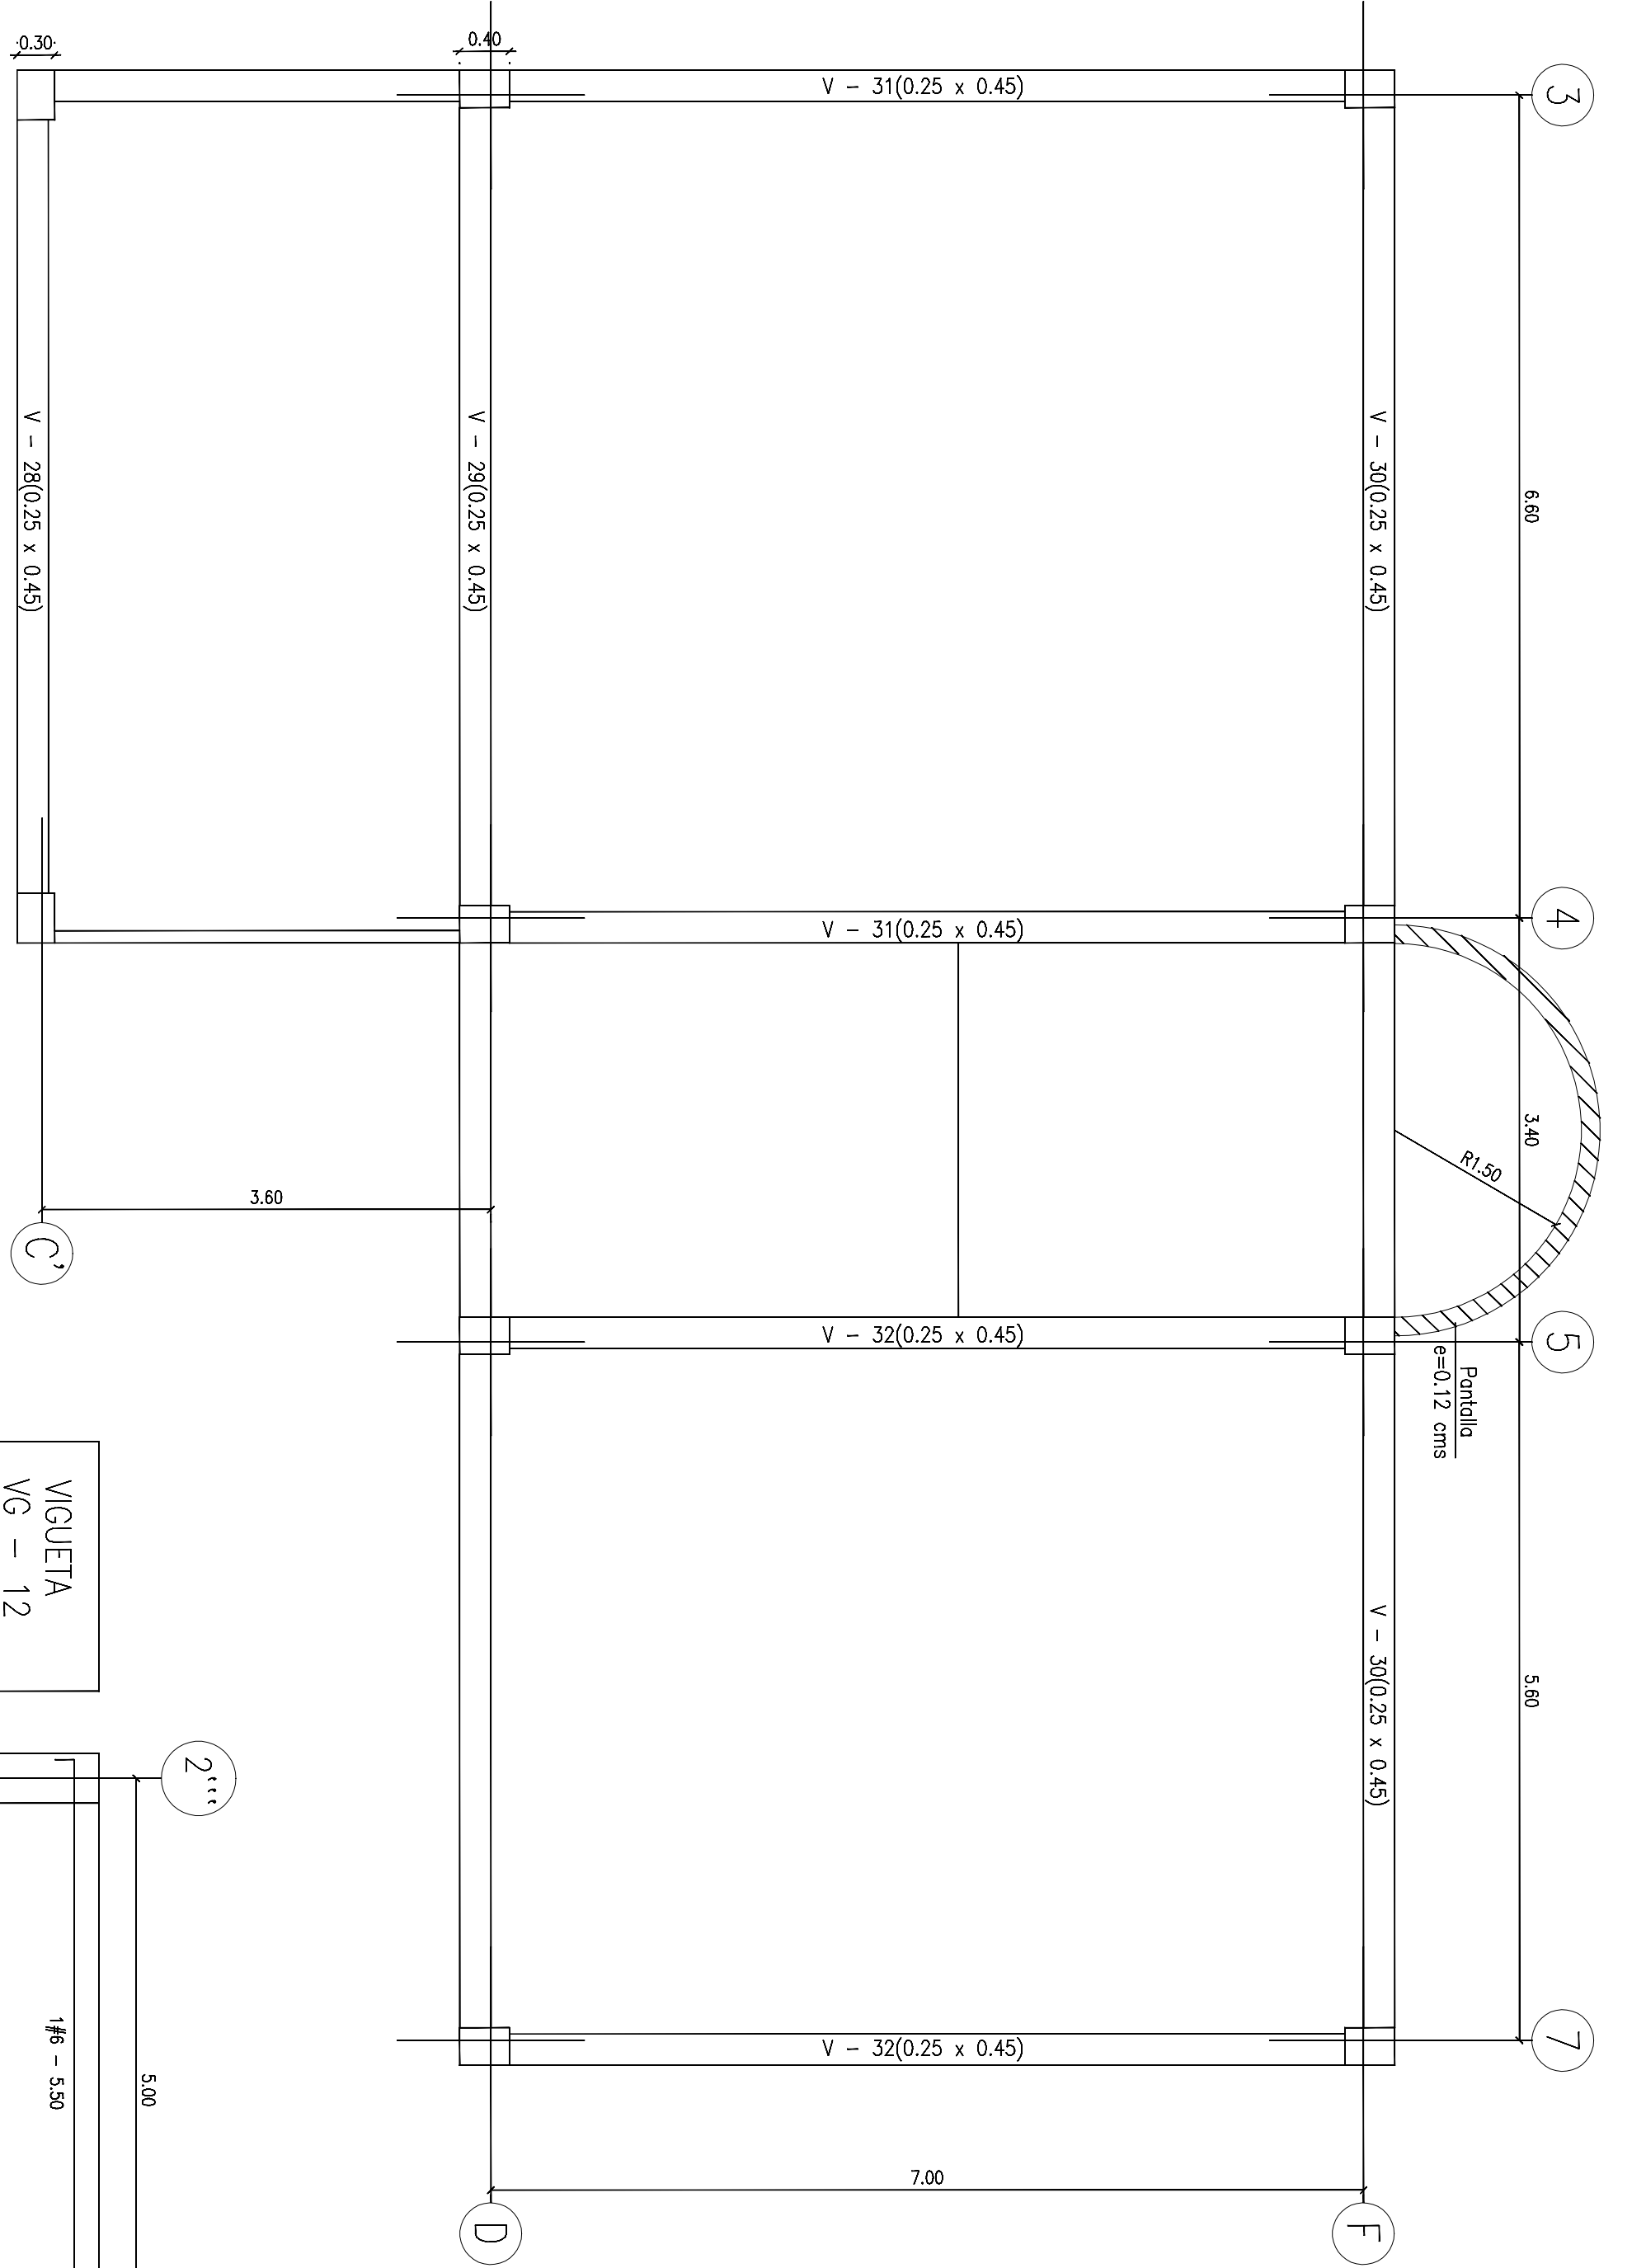


## ESTRUCTURA CUBIERTA PISO 30

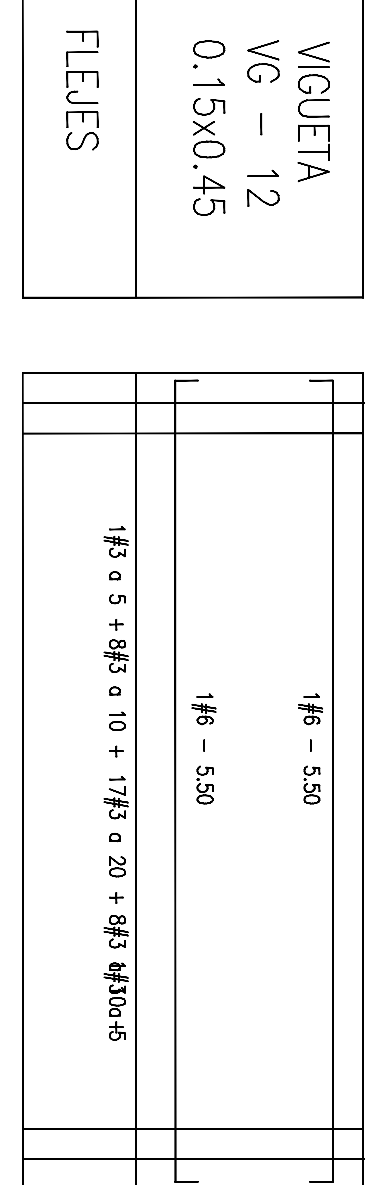


## PLANTA ESCALERA TIPO ESC-2

Escalera 1 : 50

## PLANTA PANTALLA EYES B-D

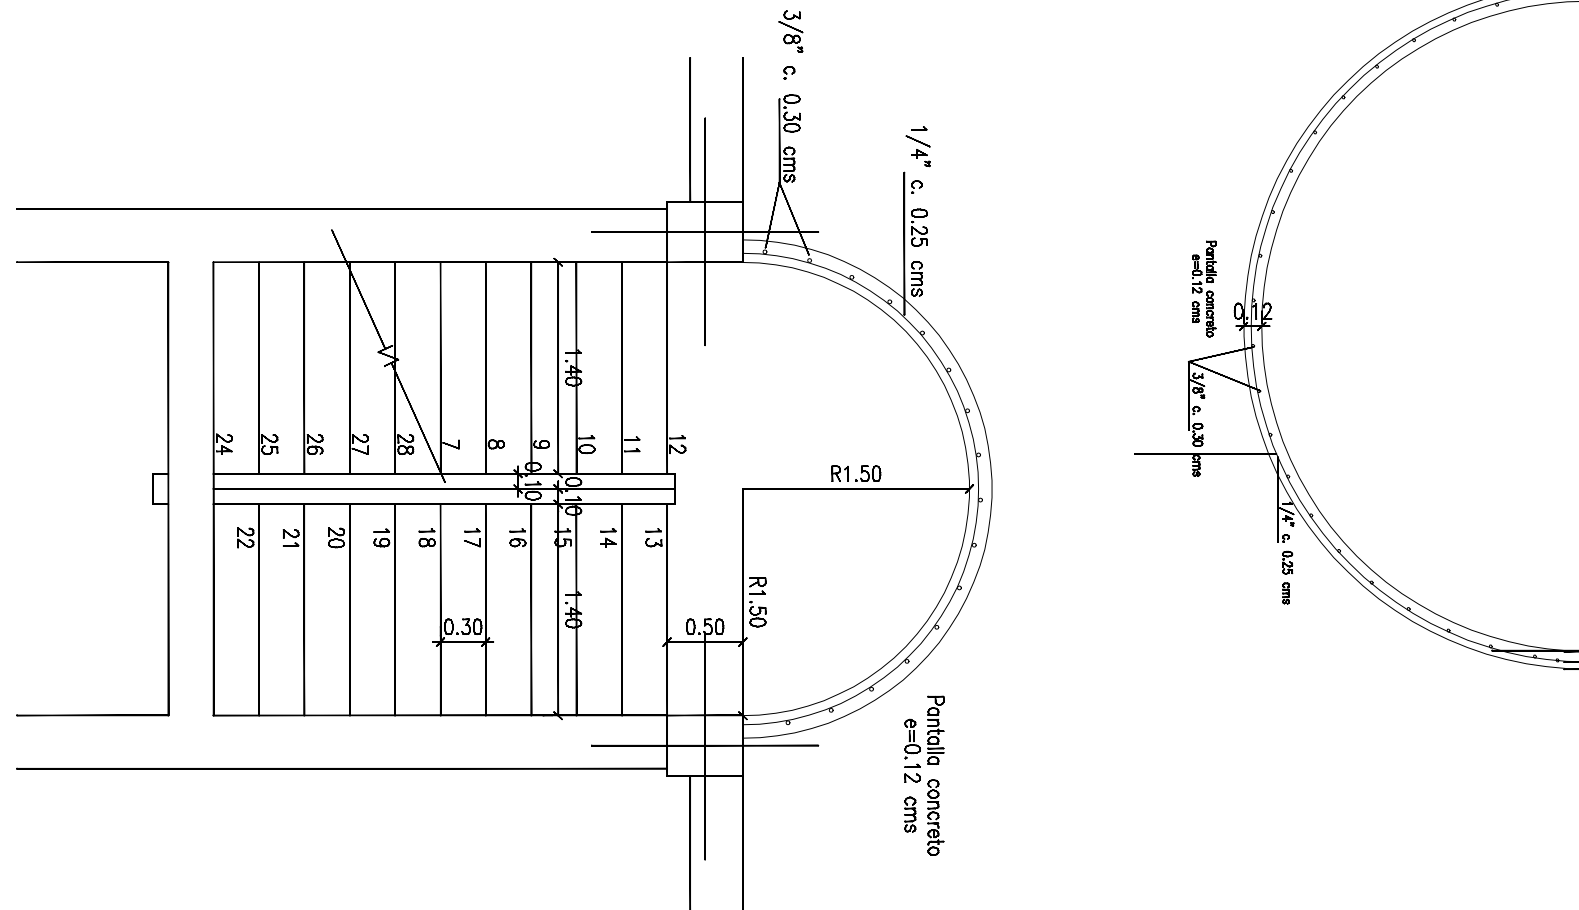

## DETALLE ESCALERAS 2

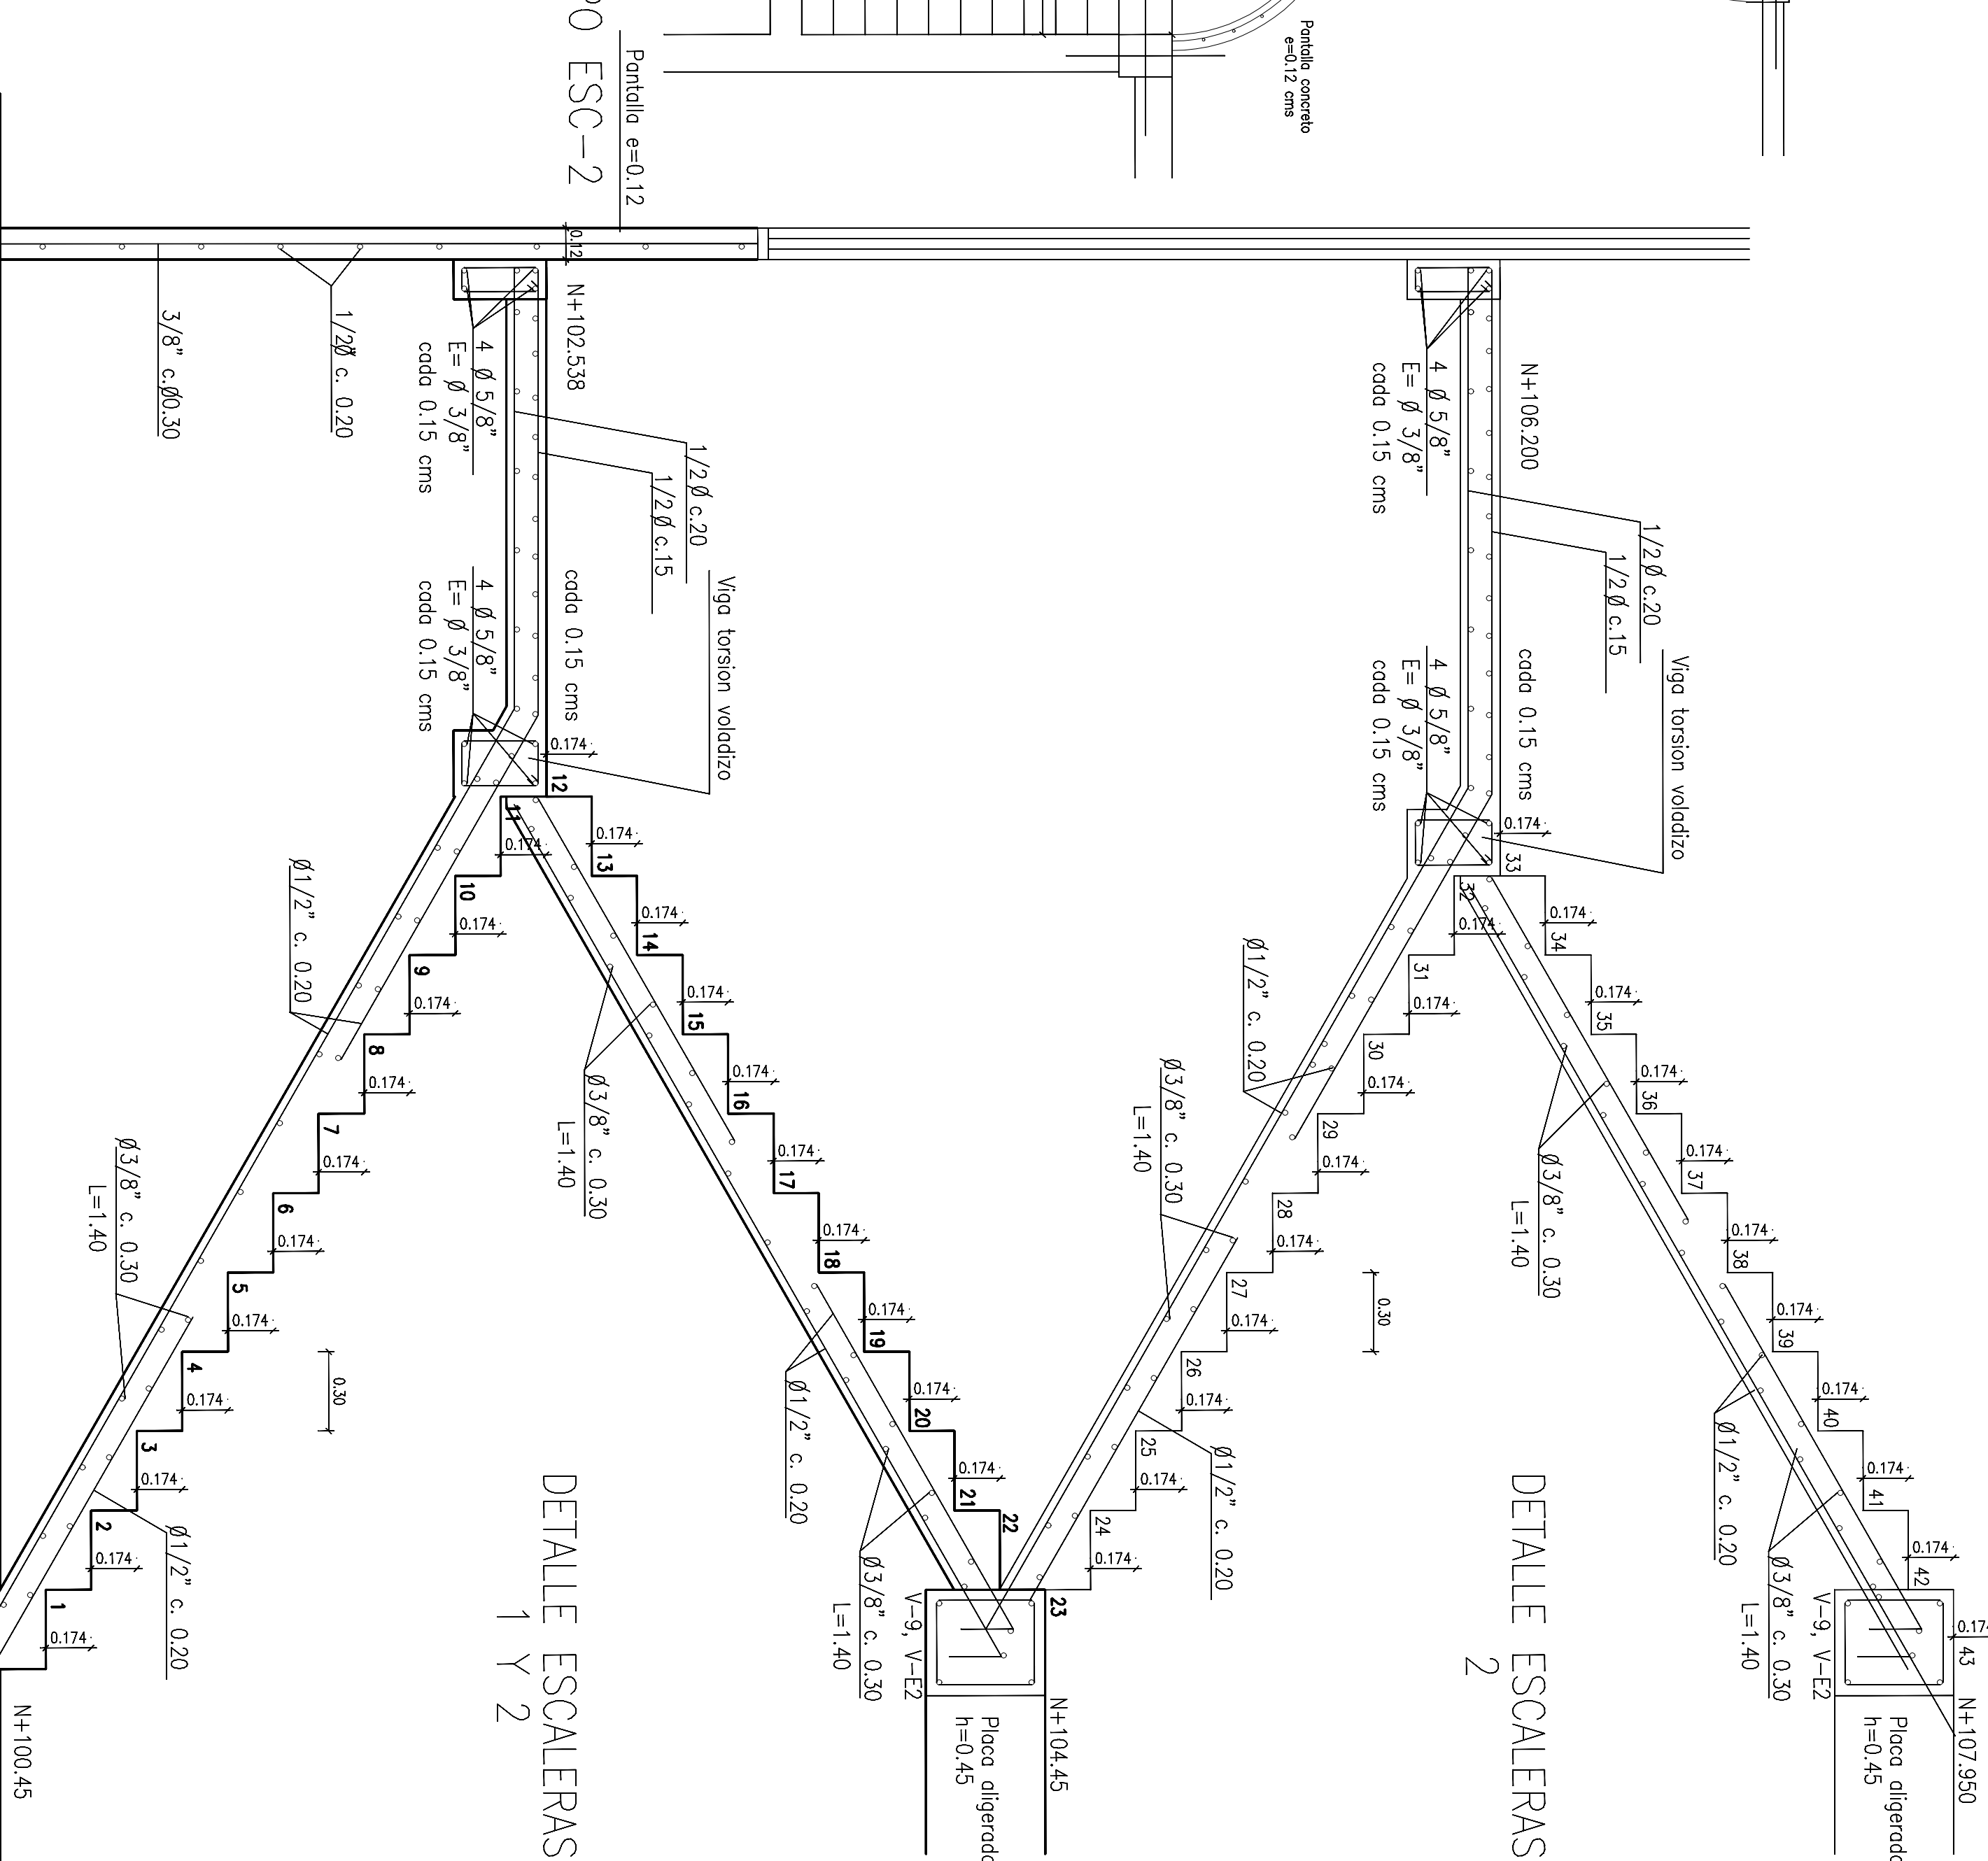

## DESPIECE ESCALERAS ESC-1, ESC-2

Escalera 1 : 20

## PLANTA ESCALERA ESC-1

Escalera 1 : 50

