

UNIVERSIDAD TECNOLÓGICA DE PEREIRA

Proyecto:

Laboratorio de Aguas

Diseño Estructural:

Hector Albeiro Aguado C.

MdE. Págs. 1/202 - 1/213 Códigos

Contenido:

Despiece porticos:
3, 4, 5 , 7

Ubicación:

Campus Universitario

La Ujirita

Dibujo CAD. :

Modificaciones Dibujo CAD. :

Planos

EDIFICIO AGRUA CALLE 18 No.7-20 OFICINA 307
TELÉFONO 331802 AA 11-15. PEREIRA
Victoria Eugenia Calle Hernández

Observaciones

MODIFICACIONES

DESDE PORTICOS 8° 9° Y 10°

DE PORTICO 3 AUMENTAR VOLADIZO 35M

MODIFICACION ZARPA 3

DESDE TANQUE ENTERRADO

LUG. SIMÓN MORA OSPINA
MdE.1/202-20185 Códigos
Agosto de 1997

Fecha:

Folio: No.

Agosto/1996


Escala:

Dib.

1 : 50


9

DETALLE DE TANQUE ENTERRADO

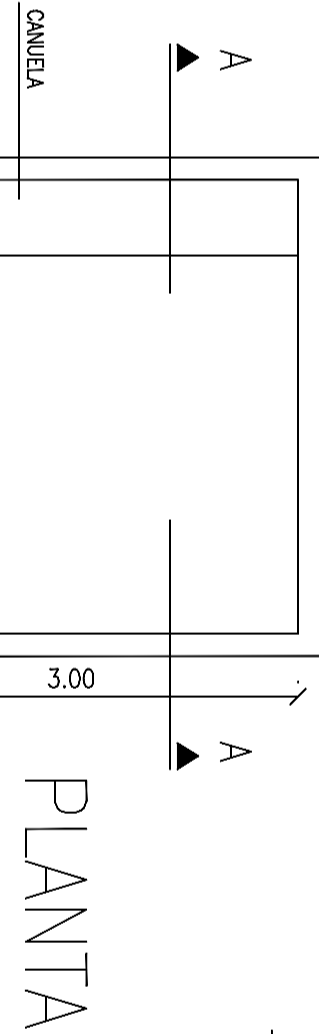


PLANTA

CORTE A-A

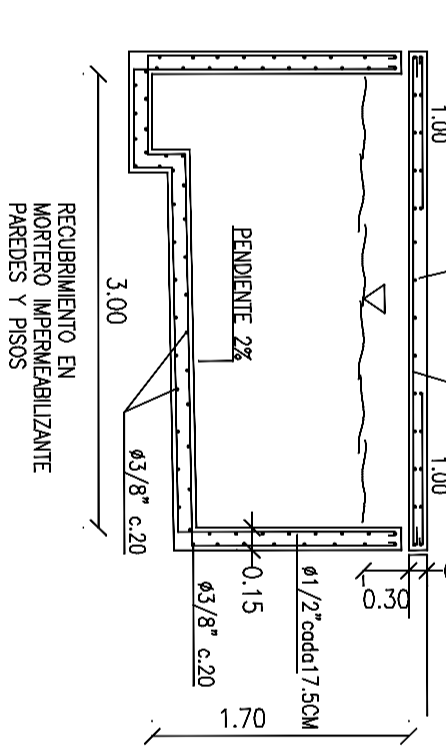


DESPIECE PORTICO D'

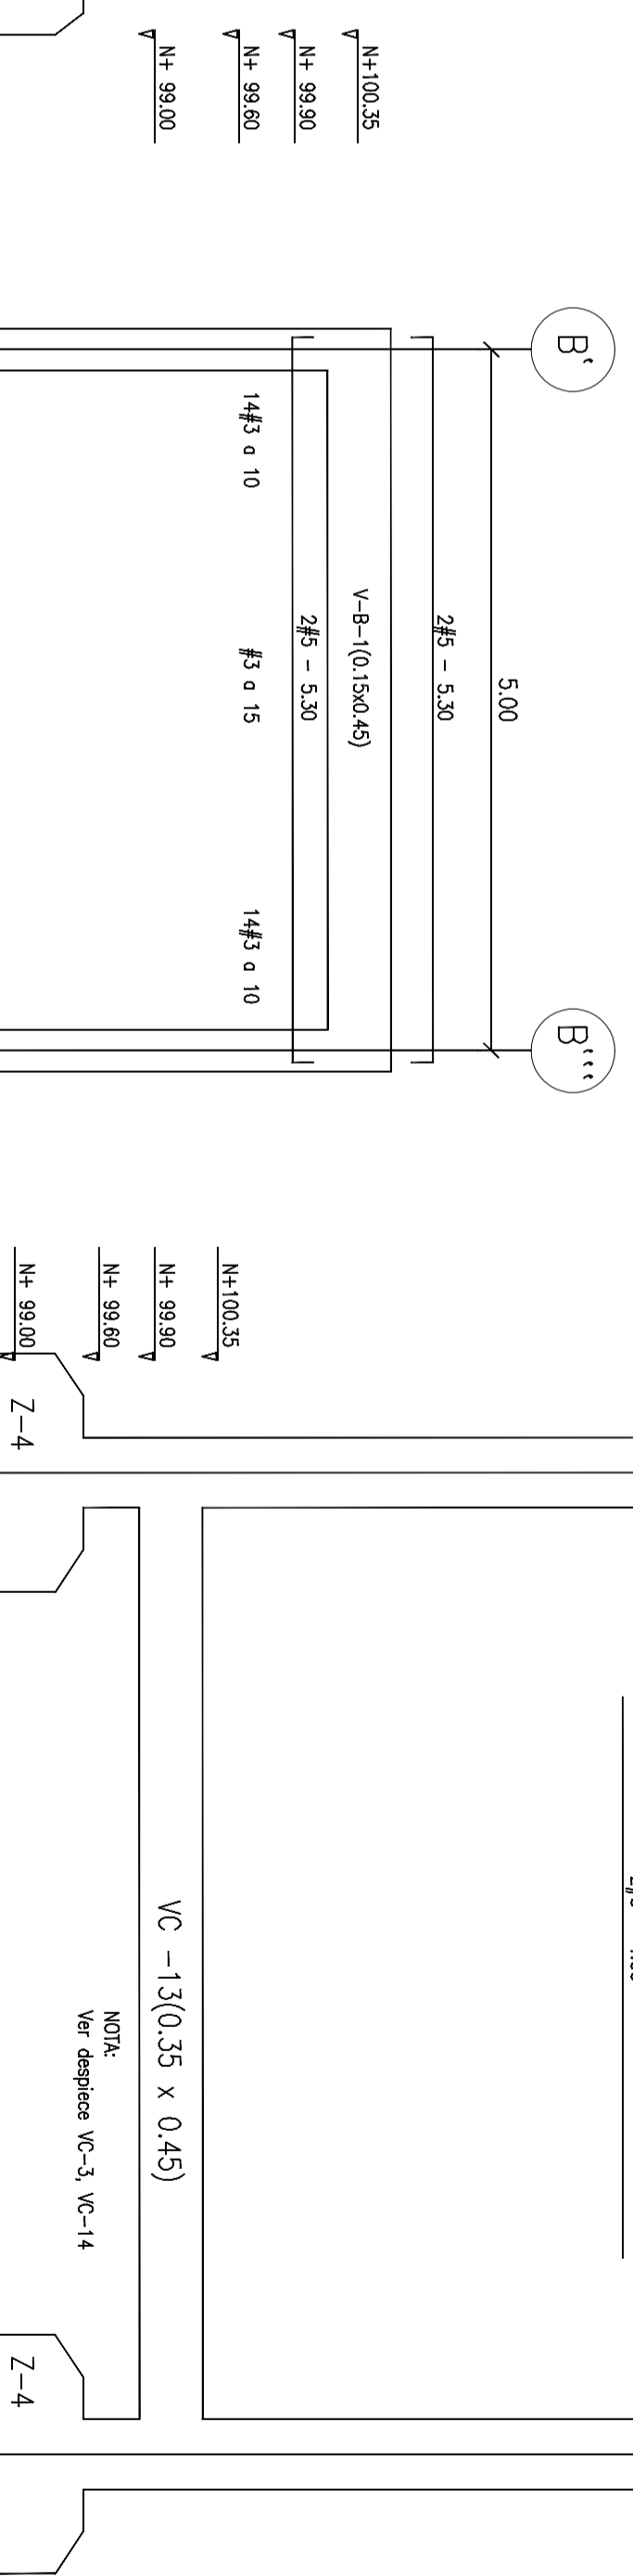


DESPIECE PORTICO 5




DESPIECE PORTICO B'-B''

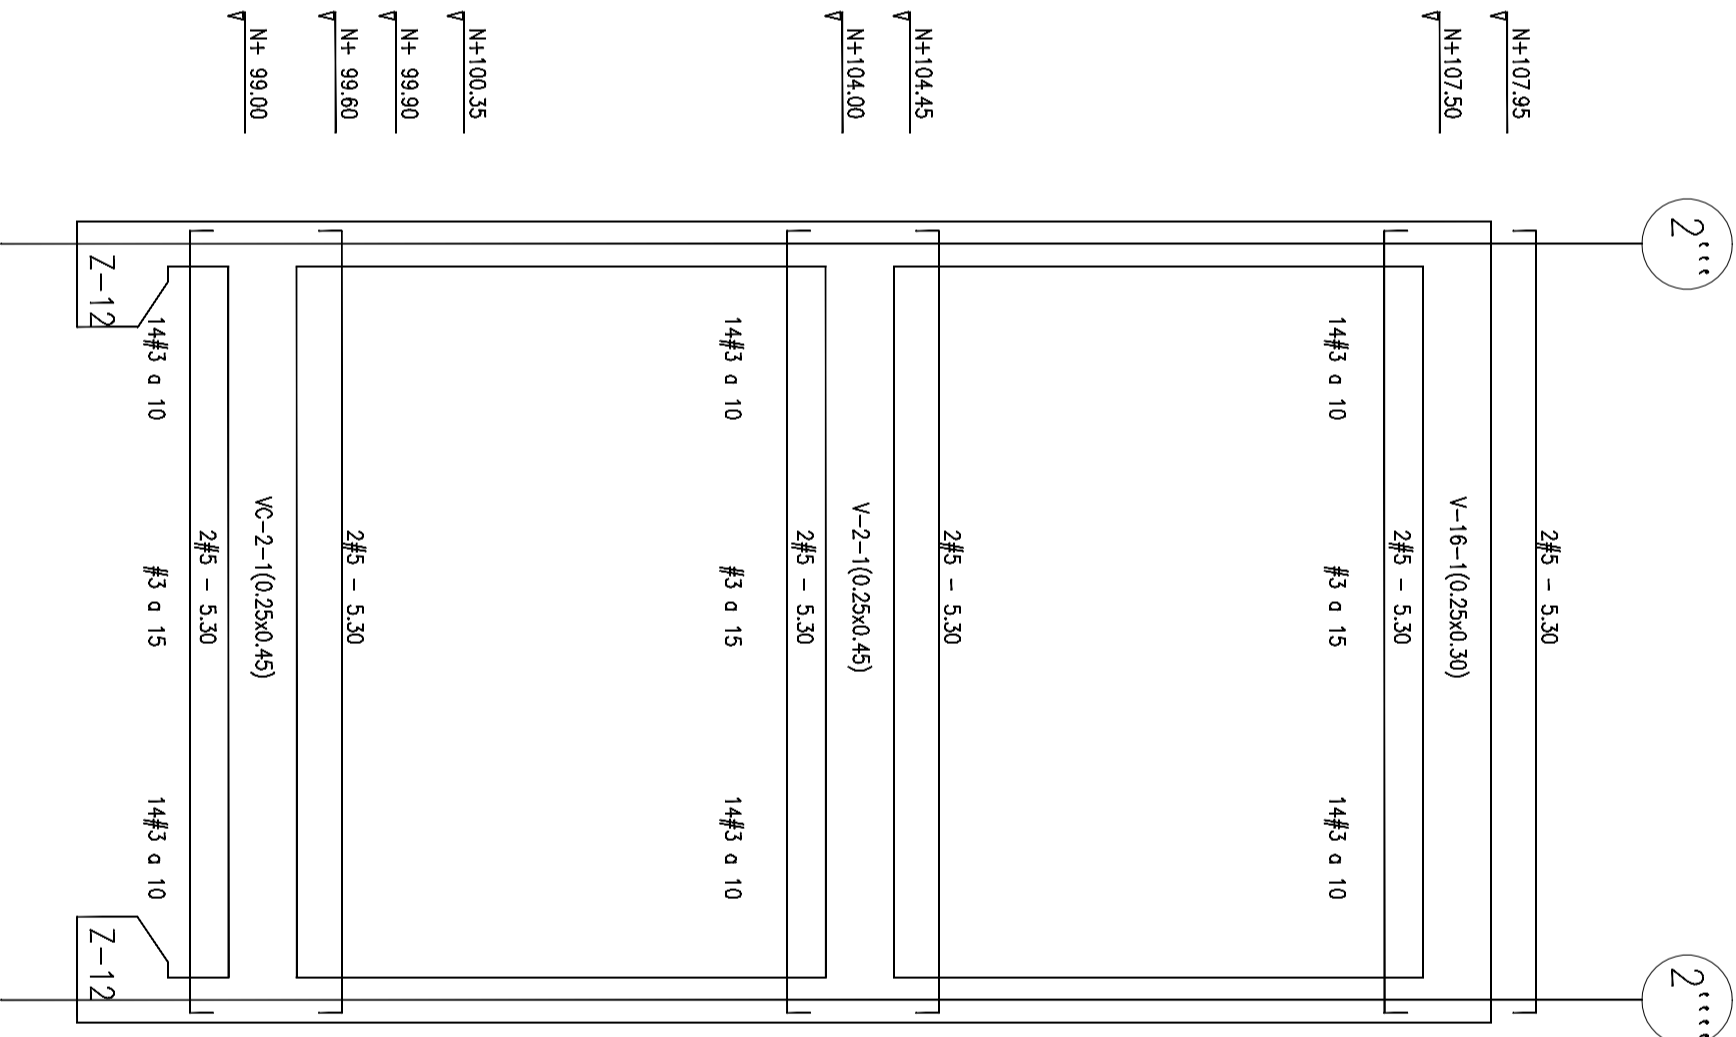

DESPIECE PORTICO 7

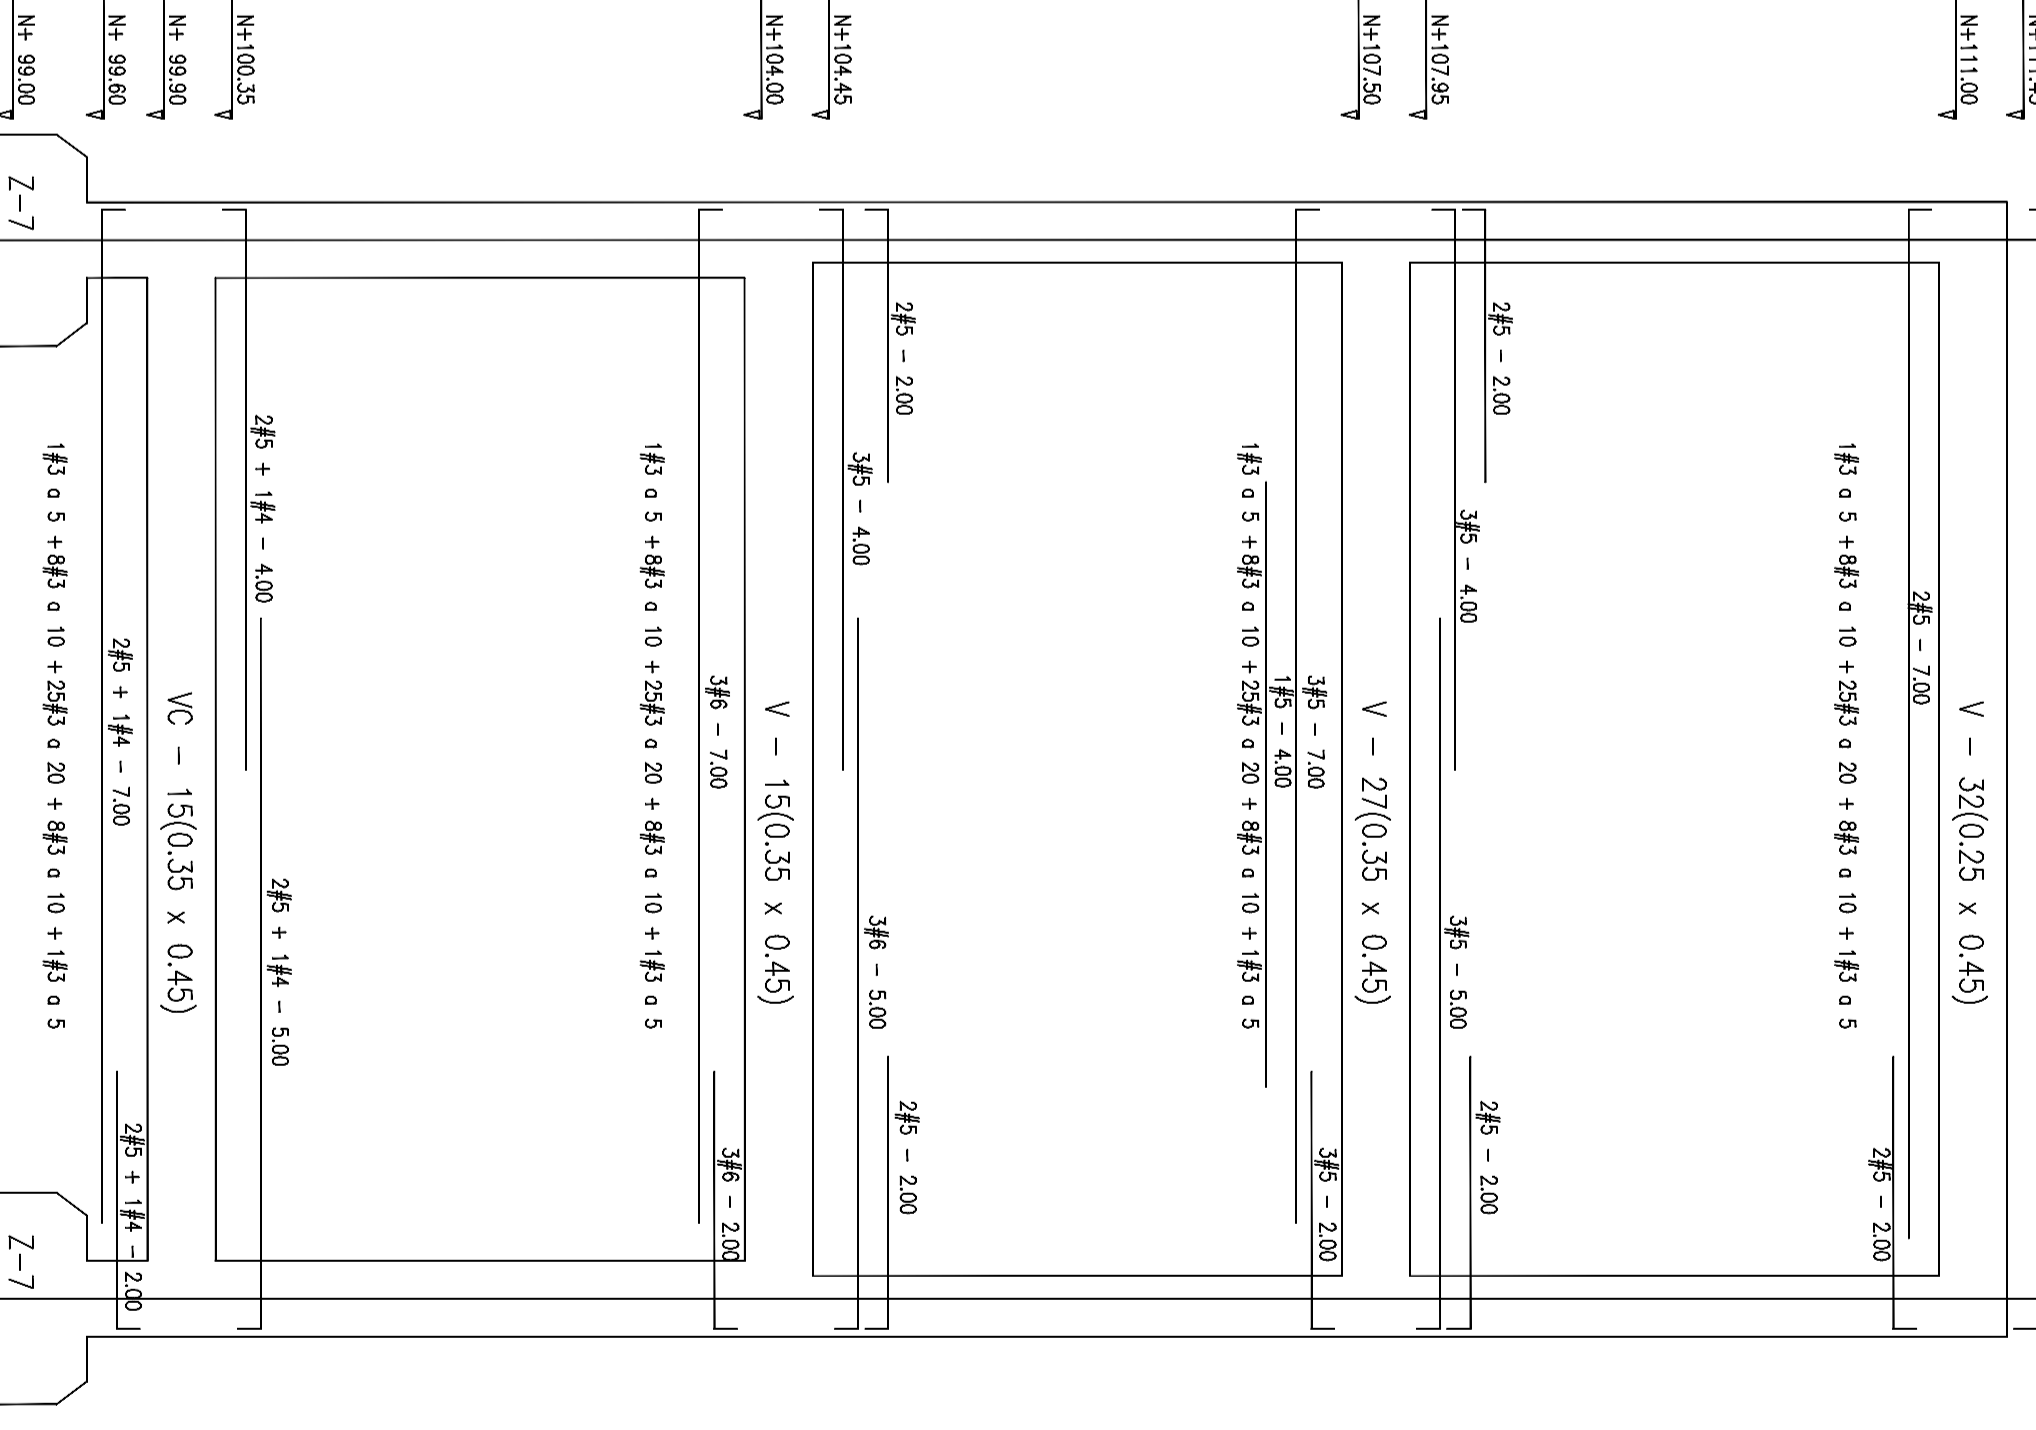

DESPIECE PORTICO 3

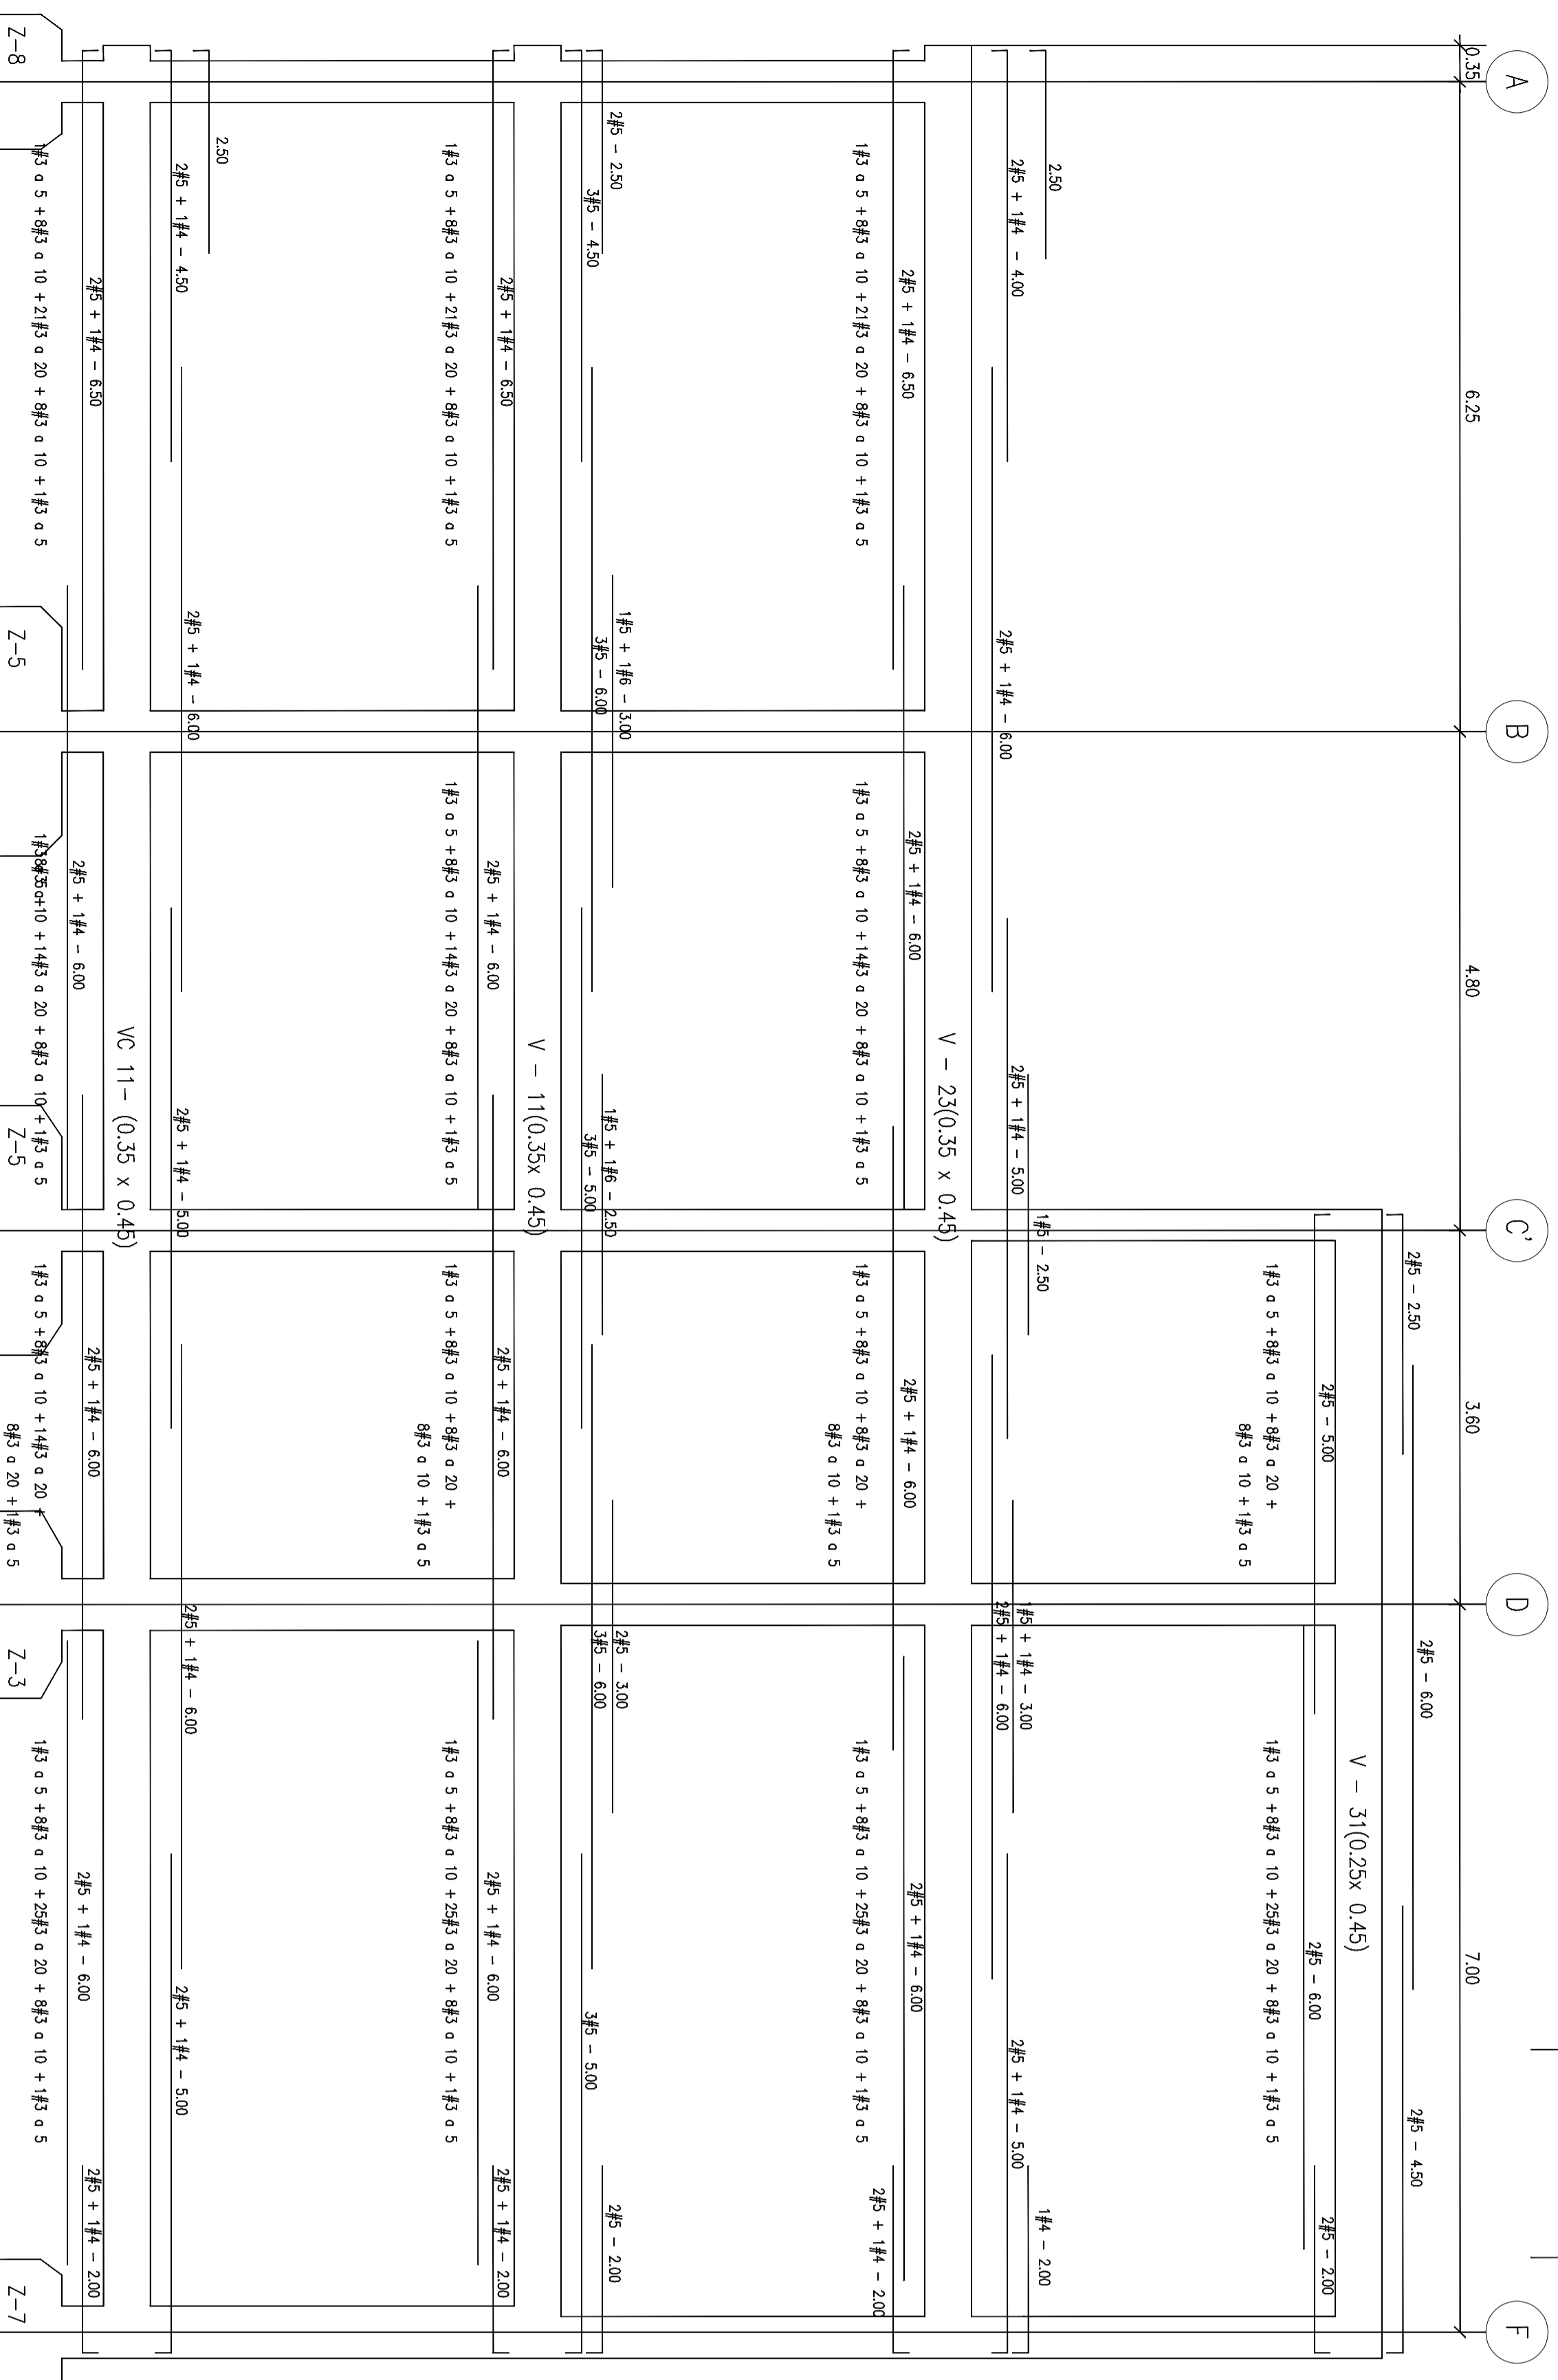

DESPIECE PORTICO 4

