

UNIVERSIDAD TECNOLÓGICA DE PEREIRA

Proyecto:

Laboratorio de Aguas

Diseño Estructural:

Hector Albeiro Aguado C.

Md. Fnd. 17202 - 12123 Códoba

Contenido:

Despiece porticos:  
F(5-7), F(3-4)  
y 2°, 2°, 1°, 6  
Vigas Riosstras VR-3  
y VR-4  
VC-3, VC-13, VC-14

Ubicación:

Campus Universitario  
La Uilita

Dibujo C.A.D. :

Medificaciones Dibujo C.A.D. :

Planos

EDIFICIO ABOLIA CALLE 18 No.7-20 OFICINA 307  
TELEFONO 331802 AA 11-15, PEREIRA  
Victoria Eugenia Calle Hernandez

Observaciones

MODIFICACIONES  
EN PORTICO F - a77 ENTRE ELES 4 Y 5 Y a30 ENTRE ELES  
4 Y 5  
Despiece Portico 2°  
Despiece Portico 2°  
Despiece Portico 2° y 2°

Ing. RAMON MORA OSPINA  
Ing. JUAN CARLOS OSPINA  
Agosto 05 1997

Fecha:

Planta No.

Agosto/1996


Escala:

6

De:

1 : 50

9

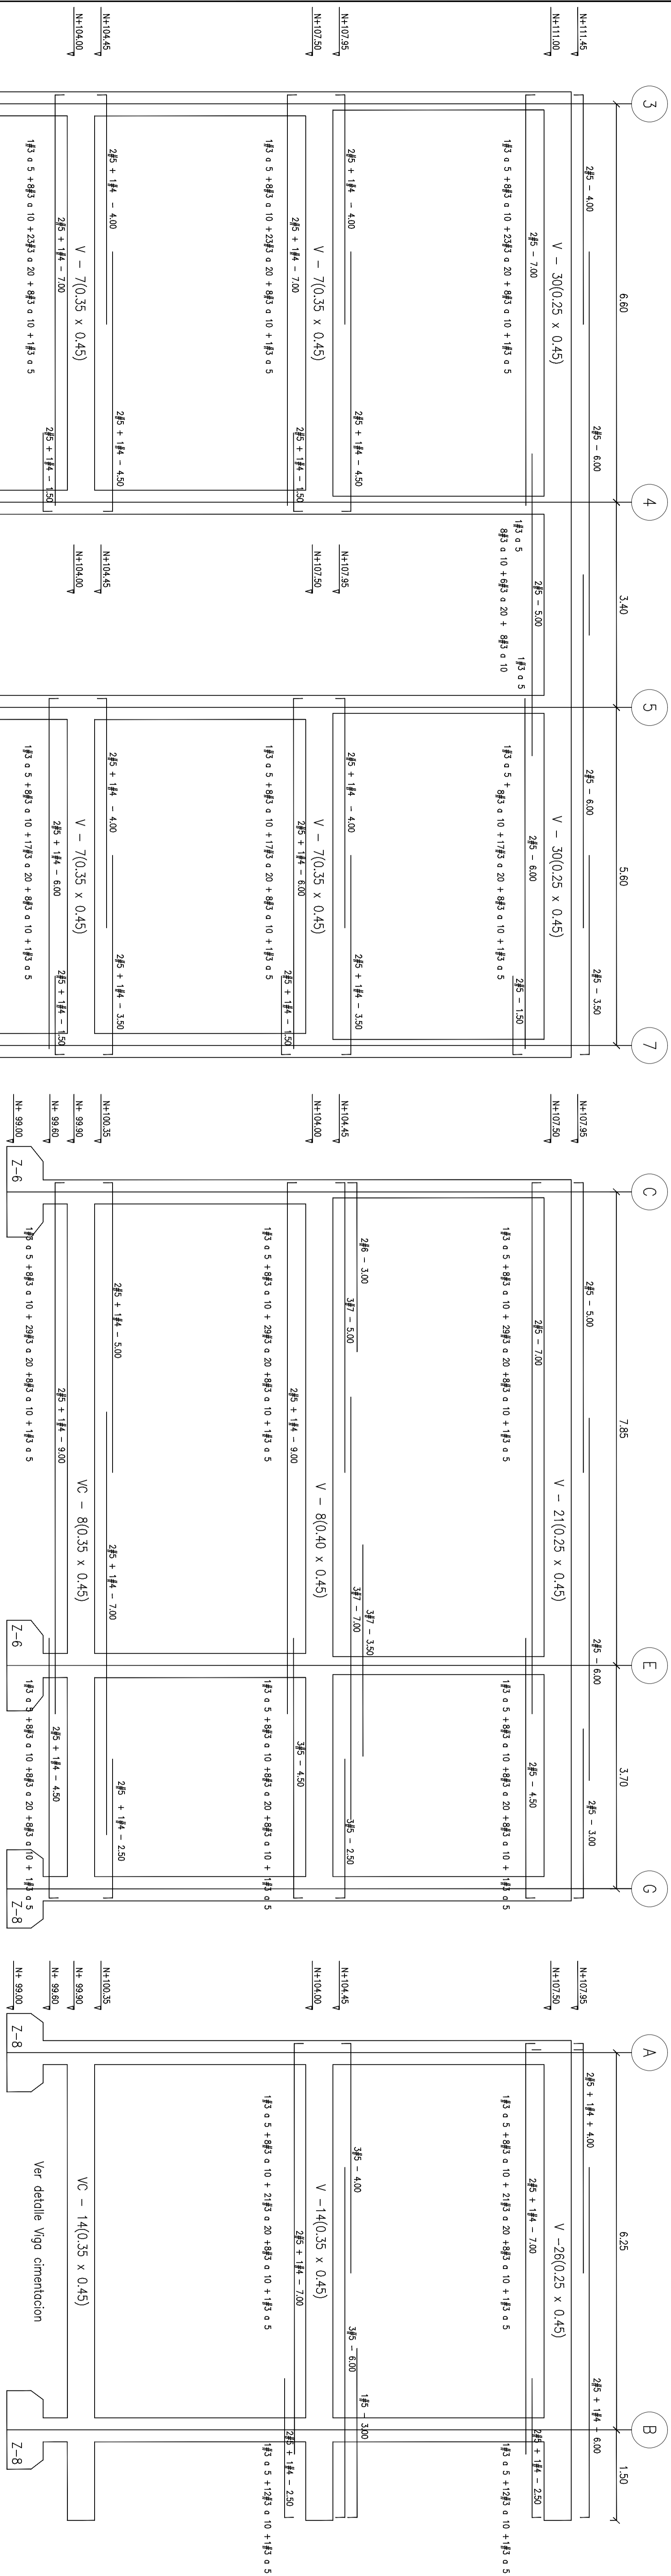

DESPIECE PORTICO 1

DESPIECE PORTICO 6



DESPIECE PORTICO 2

Ubicación:

Campus Universitario  
La Uilita

Dibujo C.A.D. :

Medificaciones Dibujo C.A.D. :

Planos

EDIFICIO ABOLIA CALLE 18 No.7-20 OFICINA 307  
TELEFONO 331802 AA 11-15, PEREIRA  
Victoria Eugenia Calle Hernandez

Observaciones

MODIFICACIONES  
EN PORTICO F - a77 ENTRE ELES 4 Y 5 Y a30 ENTRE ELES  
4 Y 5  
Despiece Portico 2°  
Despiece Portico 2°  
Despiece Portico 2° y 2°

Ing. RAMON MORA OSPINA  
Ing. JUAN CARLOS OSPINA  
Agosto 05 1997

Fecha:

Planta No.

Agosto/1996


Escala:

6


De:

1 : 50

9

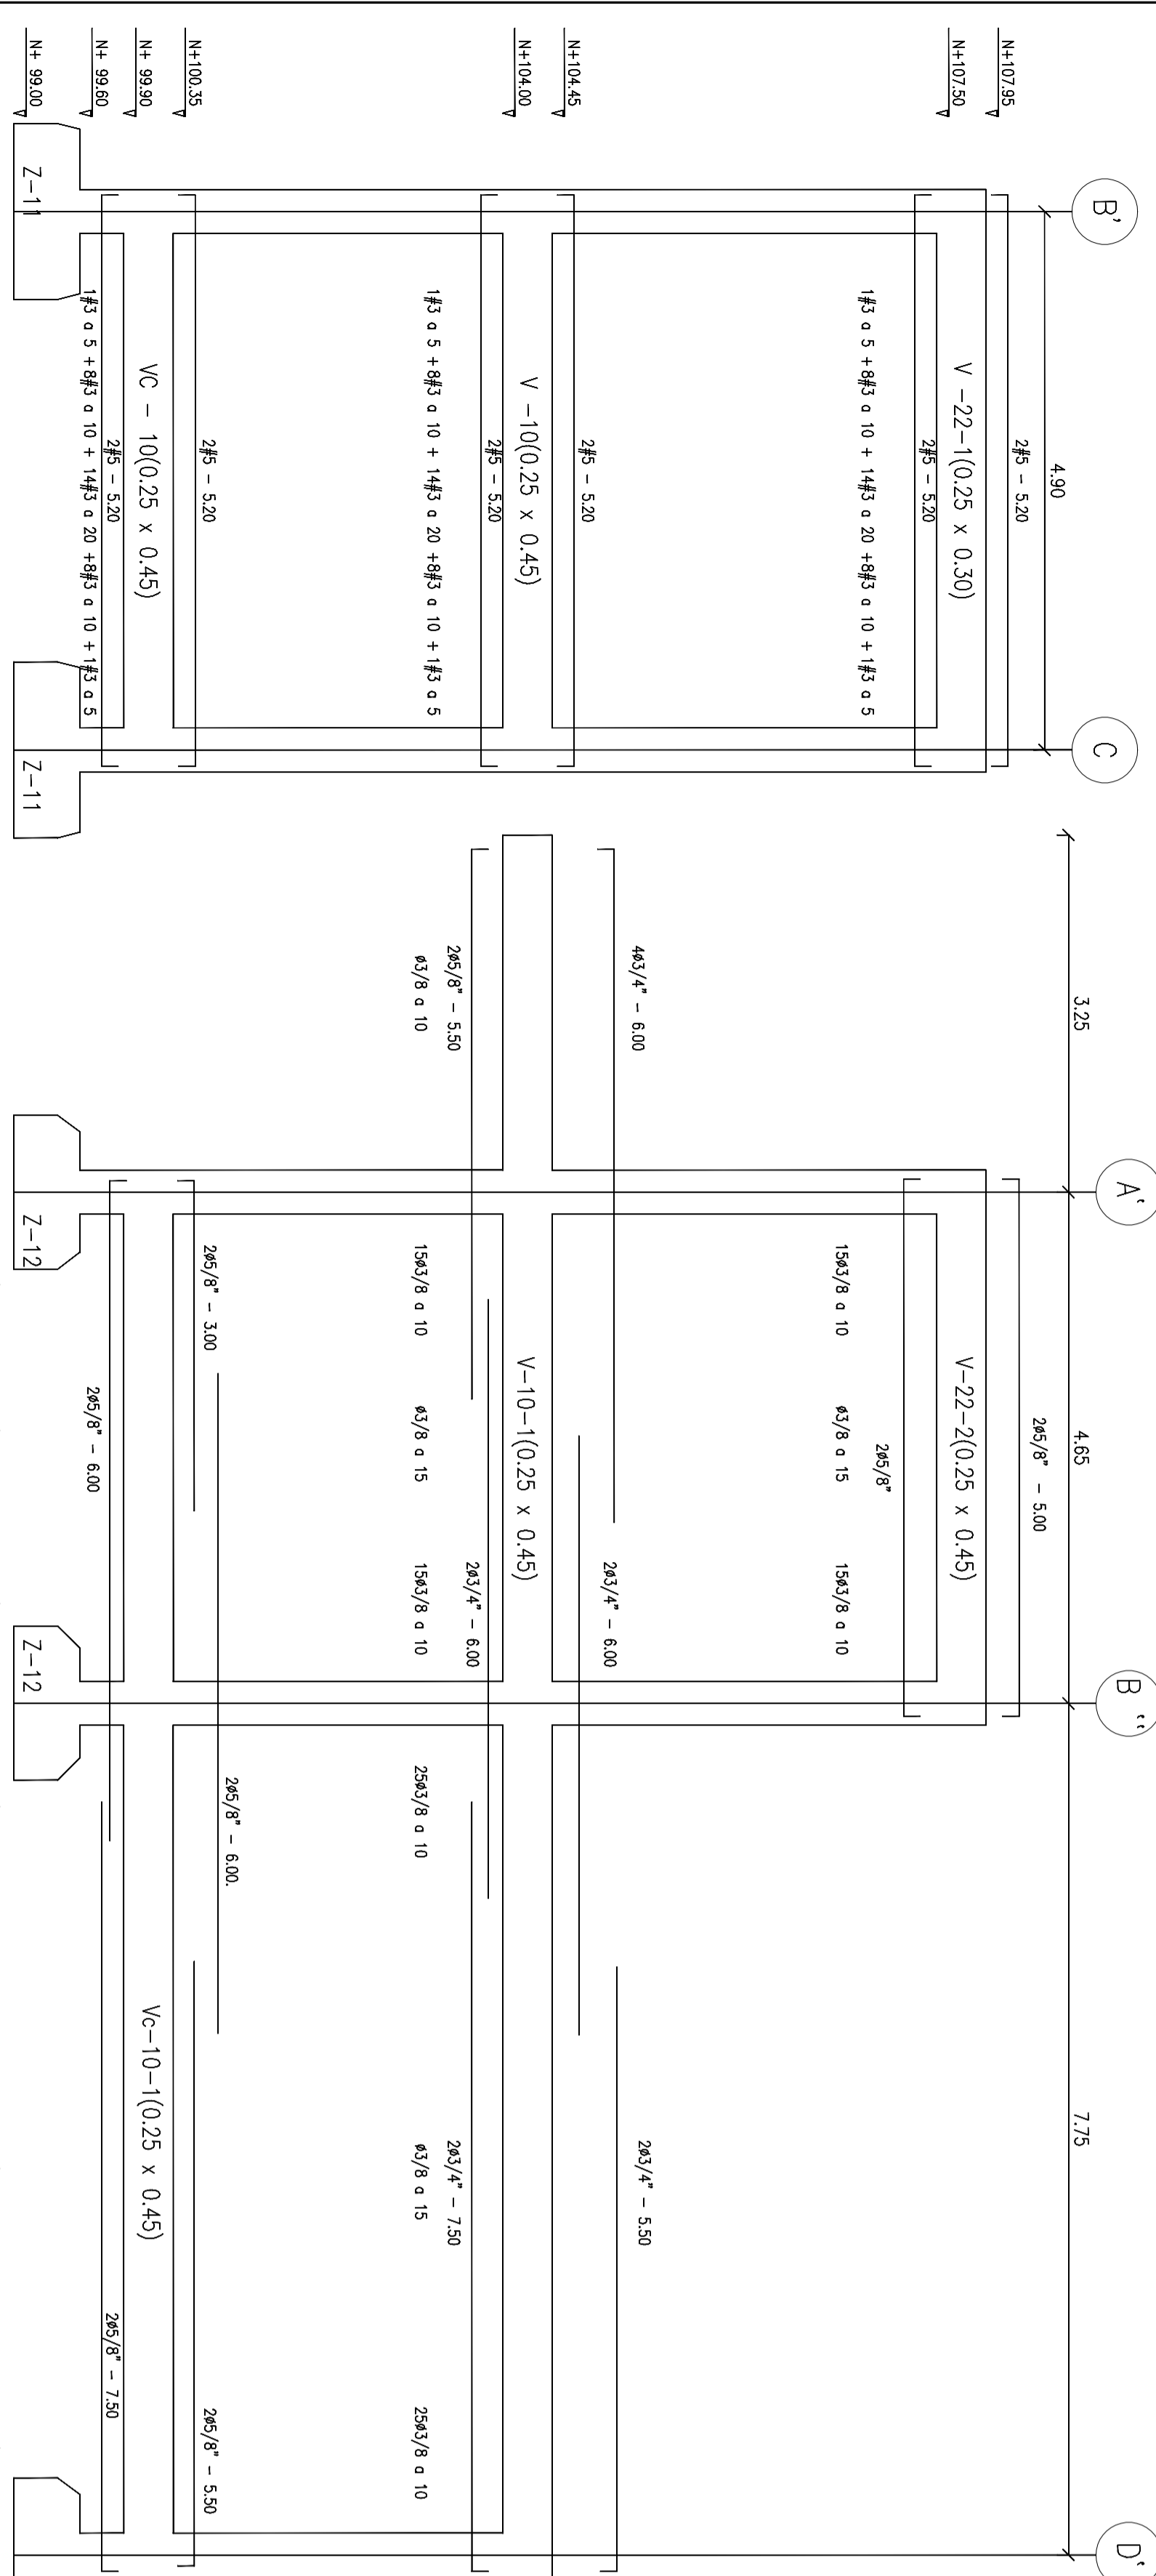

DESPIECE PORTICO 2° Y 2°

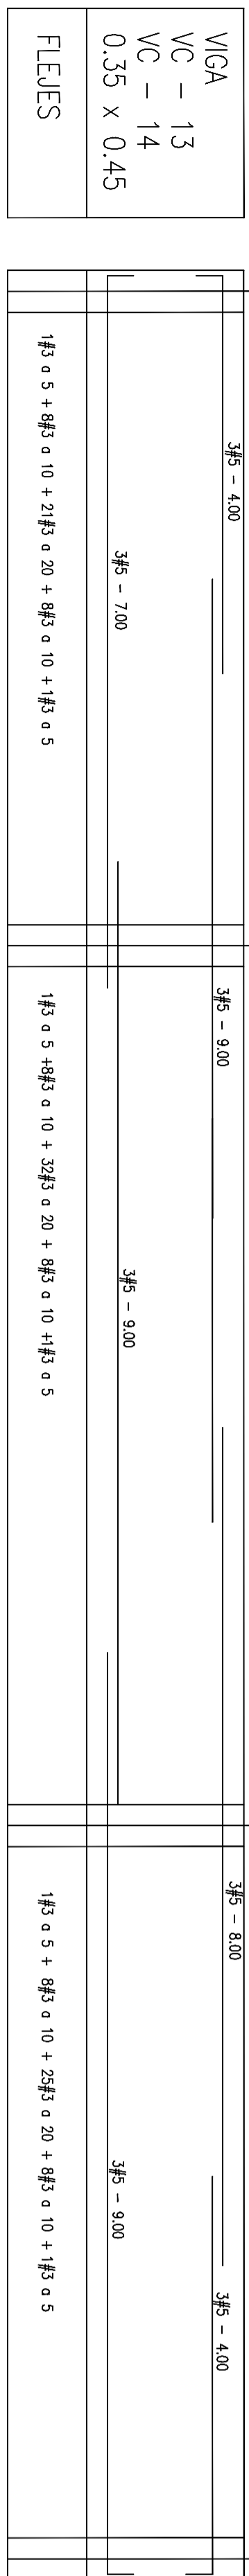

DESPIECE PORTICO 2°