


PLANTA DE DISTRIBUCIÓN ARQUITECTÓNICA

Escala 1 : 75

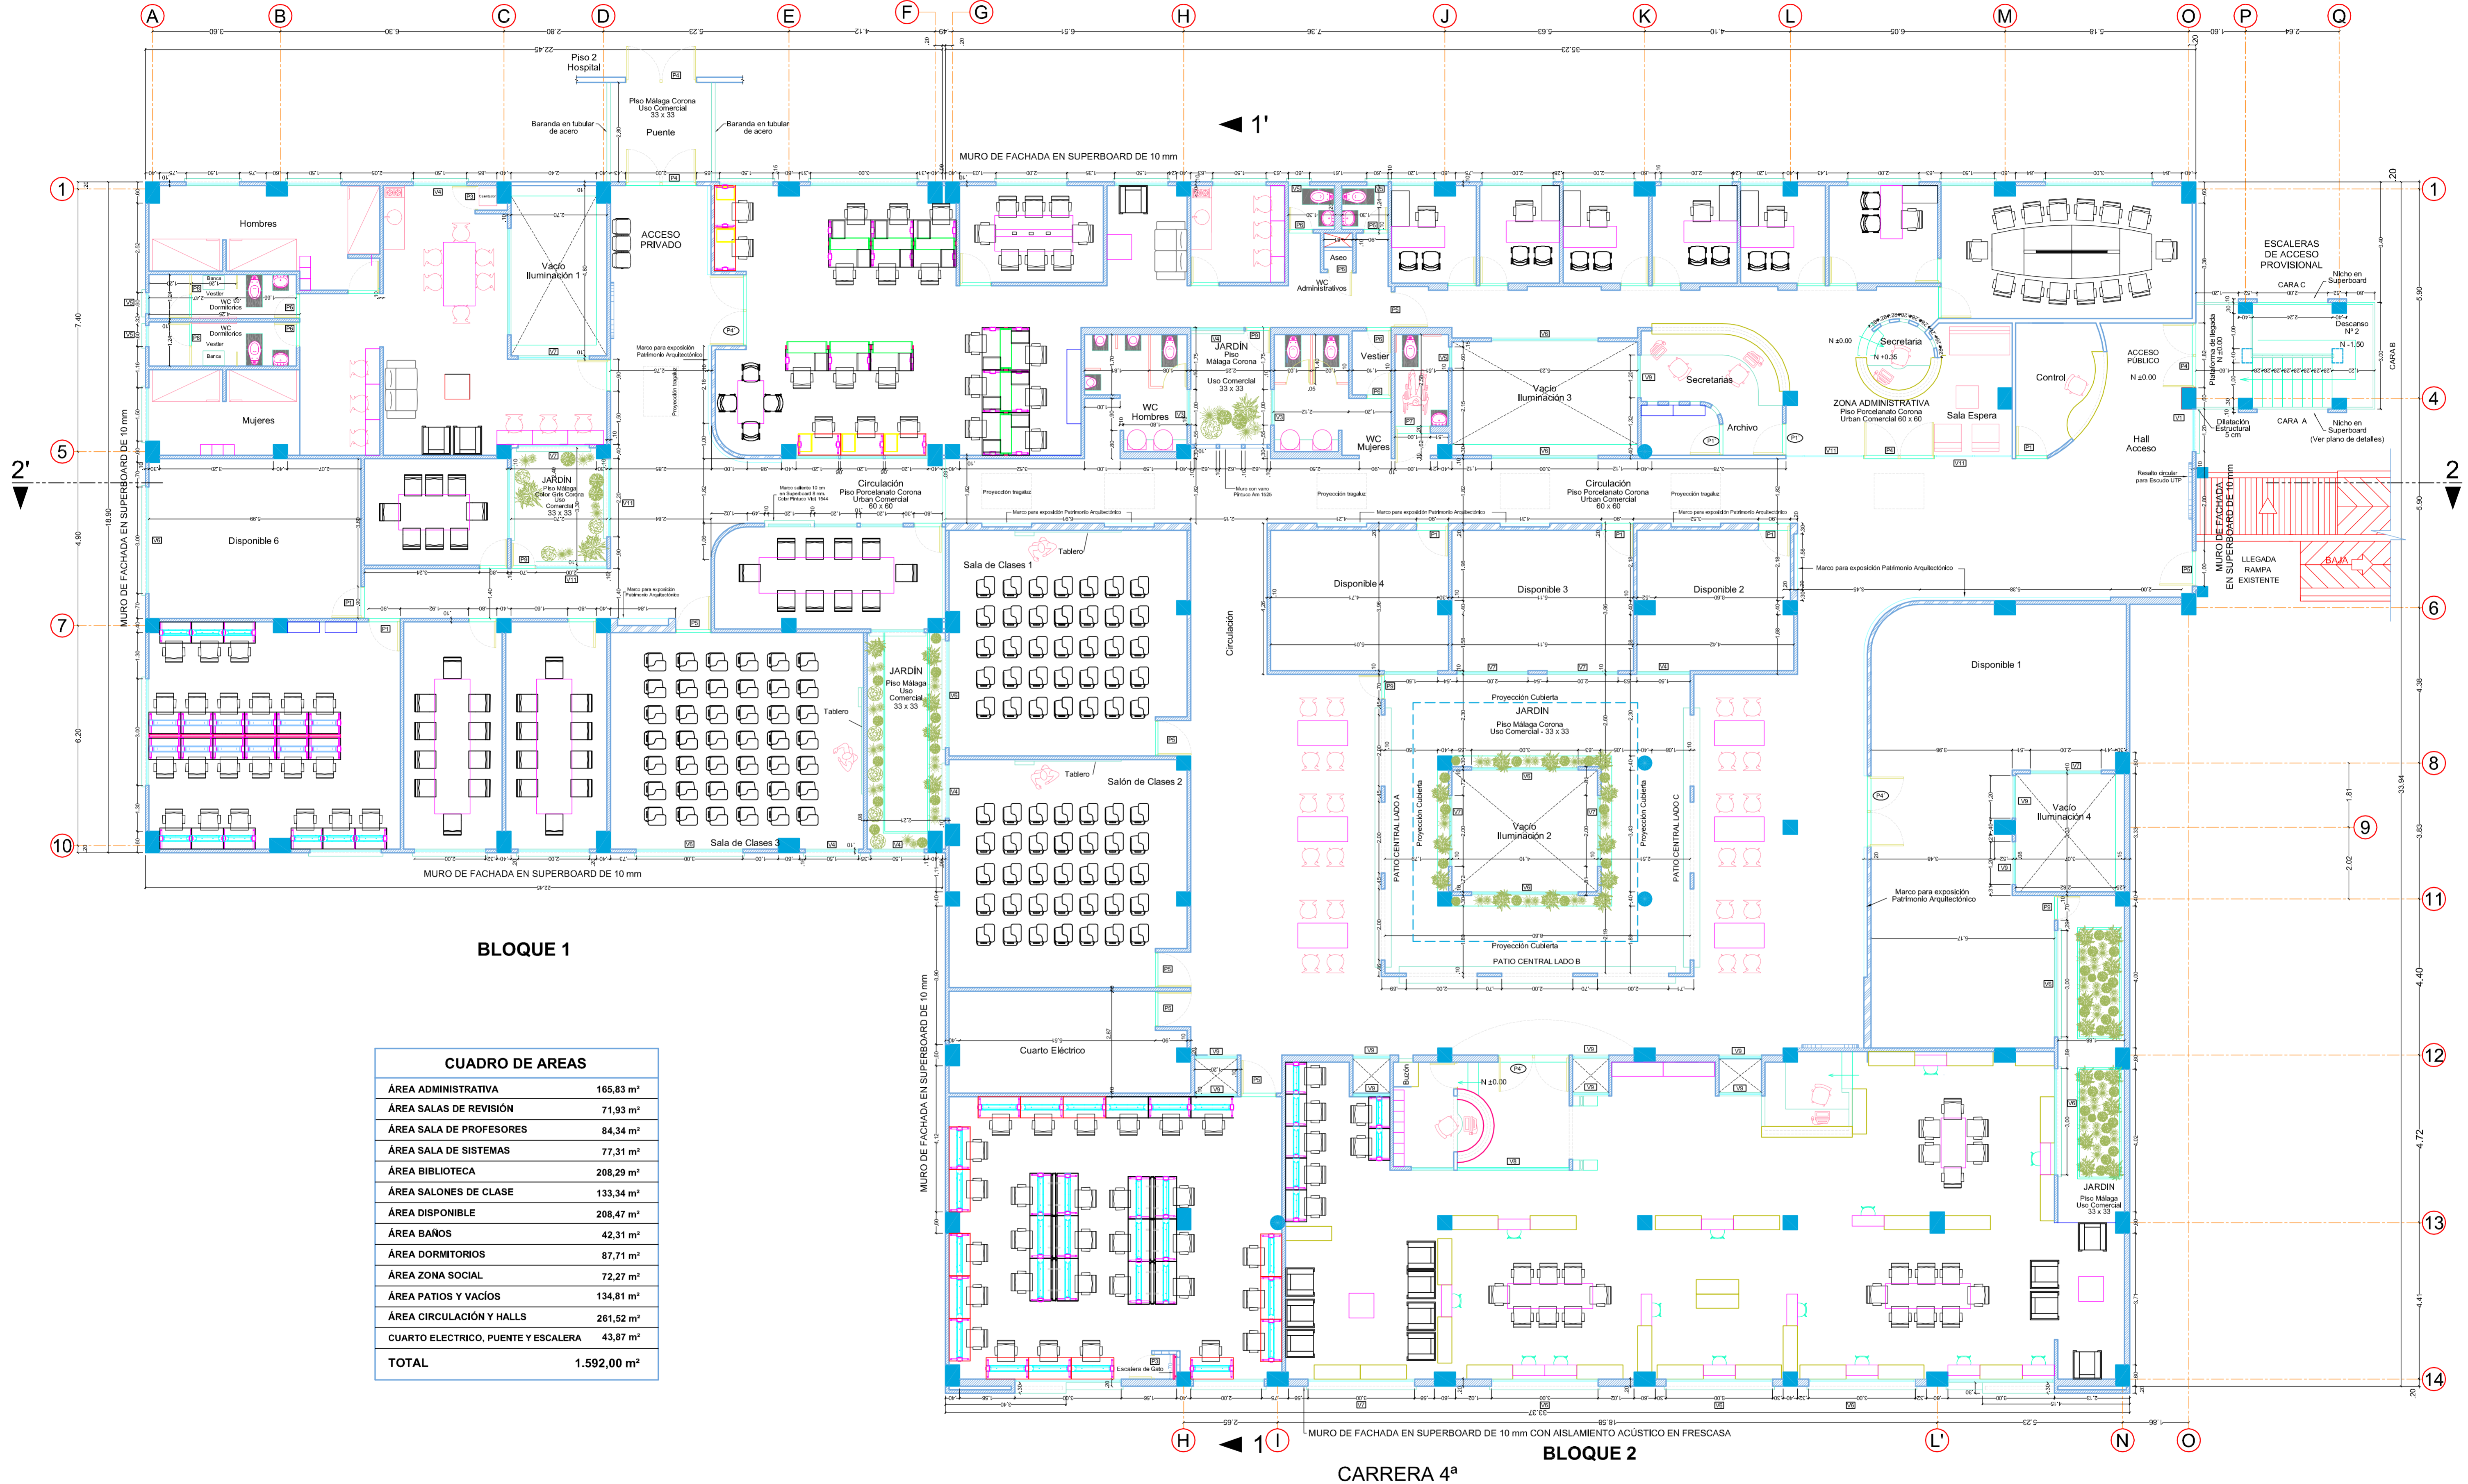

CUADRO DE AREAS	
ÁREA ADMINISTRATIVA	165,83 m <sup>2</sup>
ÁREA SALAS DE REVISIÓN	71,93 m <sup>2</sup>
ÁREA SALA DE PROFESORES	84,34 m <sup>2</sup>
ÁREA SALA DE SISTEMAS	77,31 m <sup>2</sup>
ÁREA BIBLIOTECA	208,29 m <sup>2</sup>
ÁREA SALONES DE CLASE	133,34 m <sup>2</sup>
ÁREA DISPONIBLE	208,47 m <sup>2</sup>
ÁREA BAÑOS	42,31 m <sup>2</sup>
ÁREA DORMITORIOS	87,71 m <sup>2</sup>
ÁREA ZONA SOCIAL	72,27 m <sup>2</sup>
ÁREA PATIOS Y VACÍOS	134,81 m <sup>2</sup>
ÁREA CIRCULACIÓN Y HALLS	261,52 m <sup>2</sup>
CUARTO ELÉCTRICO, PUENTE Y ESCALERA	43,87 m <sup>2</sup>
<b>TOTAL</b>	<b>1.592,00 m<sup>2</sup></b>

UNIVERSIDAD TECNOLÓGICA DE PEREIRA

OBRA  
**SEDE CIENCIAS CLÍNICAS**  
HOSPITAL UNIVERSITARIO SAN JORGE - PEREIRA

CONTIENE  
**PLANTA DE DISTRIBUCIÓN ARQUITECTÓNICA**

DISEÑO  
Arq. Beatriz Eugenia Salazar Carvajal  
M.P. a66682008 - 42140312

REPRESENTANTE LEGAL:  
Luis Enrique Arango Jimenez  
RECTOR UNIVERSIDAD TECNOLÓGICA DE PEREIRA

DIBUJO  
ADRIANA BUITRAGO MEJÍA  
TEL. 321 623 15 14  
ESCALA GLOBAL  
**1 : 75**  
FECHA  
JUNIO DE 2010

OBSERVACIONES / MODIFICACIONES

PLANO  
**01 / 07**  
ARCHIVO  
01 2010 Arq Planta Ciencias Clínicas UTP.dwg