1154150 E

1154200 E

1022500 N

1022450 N

1022400 N

1022300 N

1022250 N

COLEGIO INSTITUTO TECNICO SUPERIOR

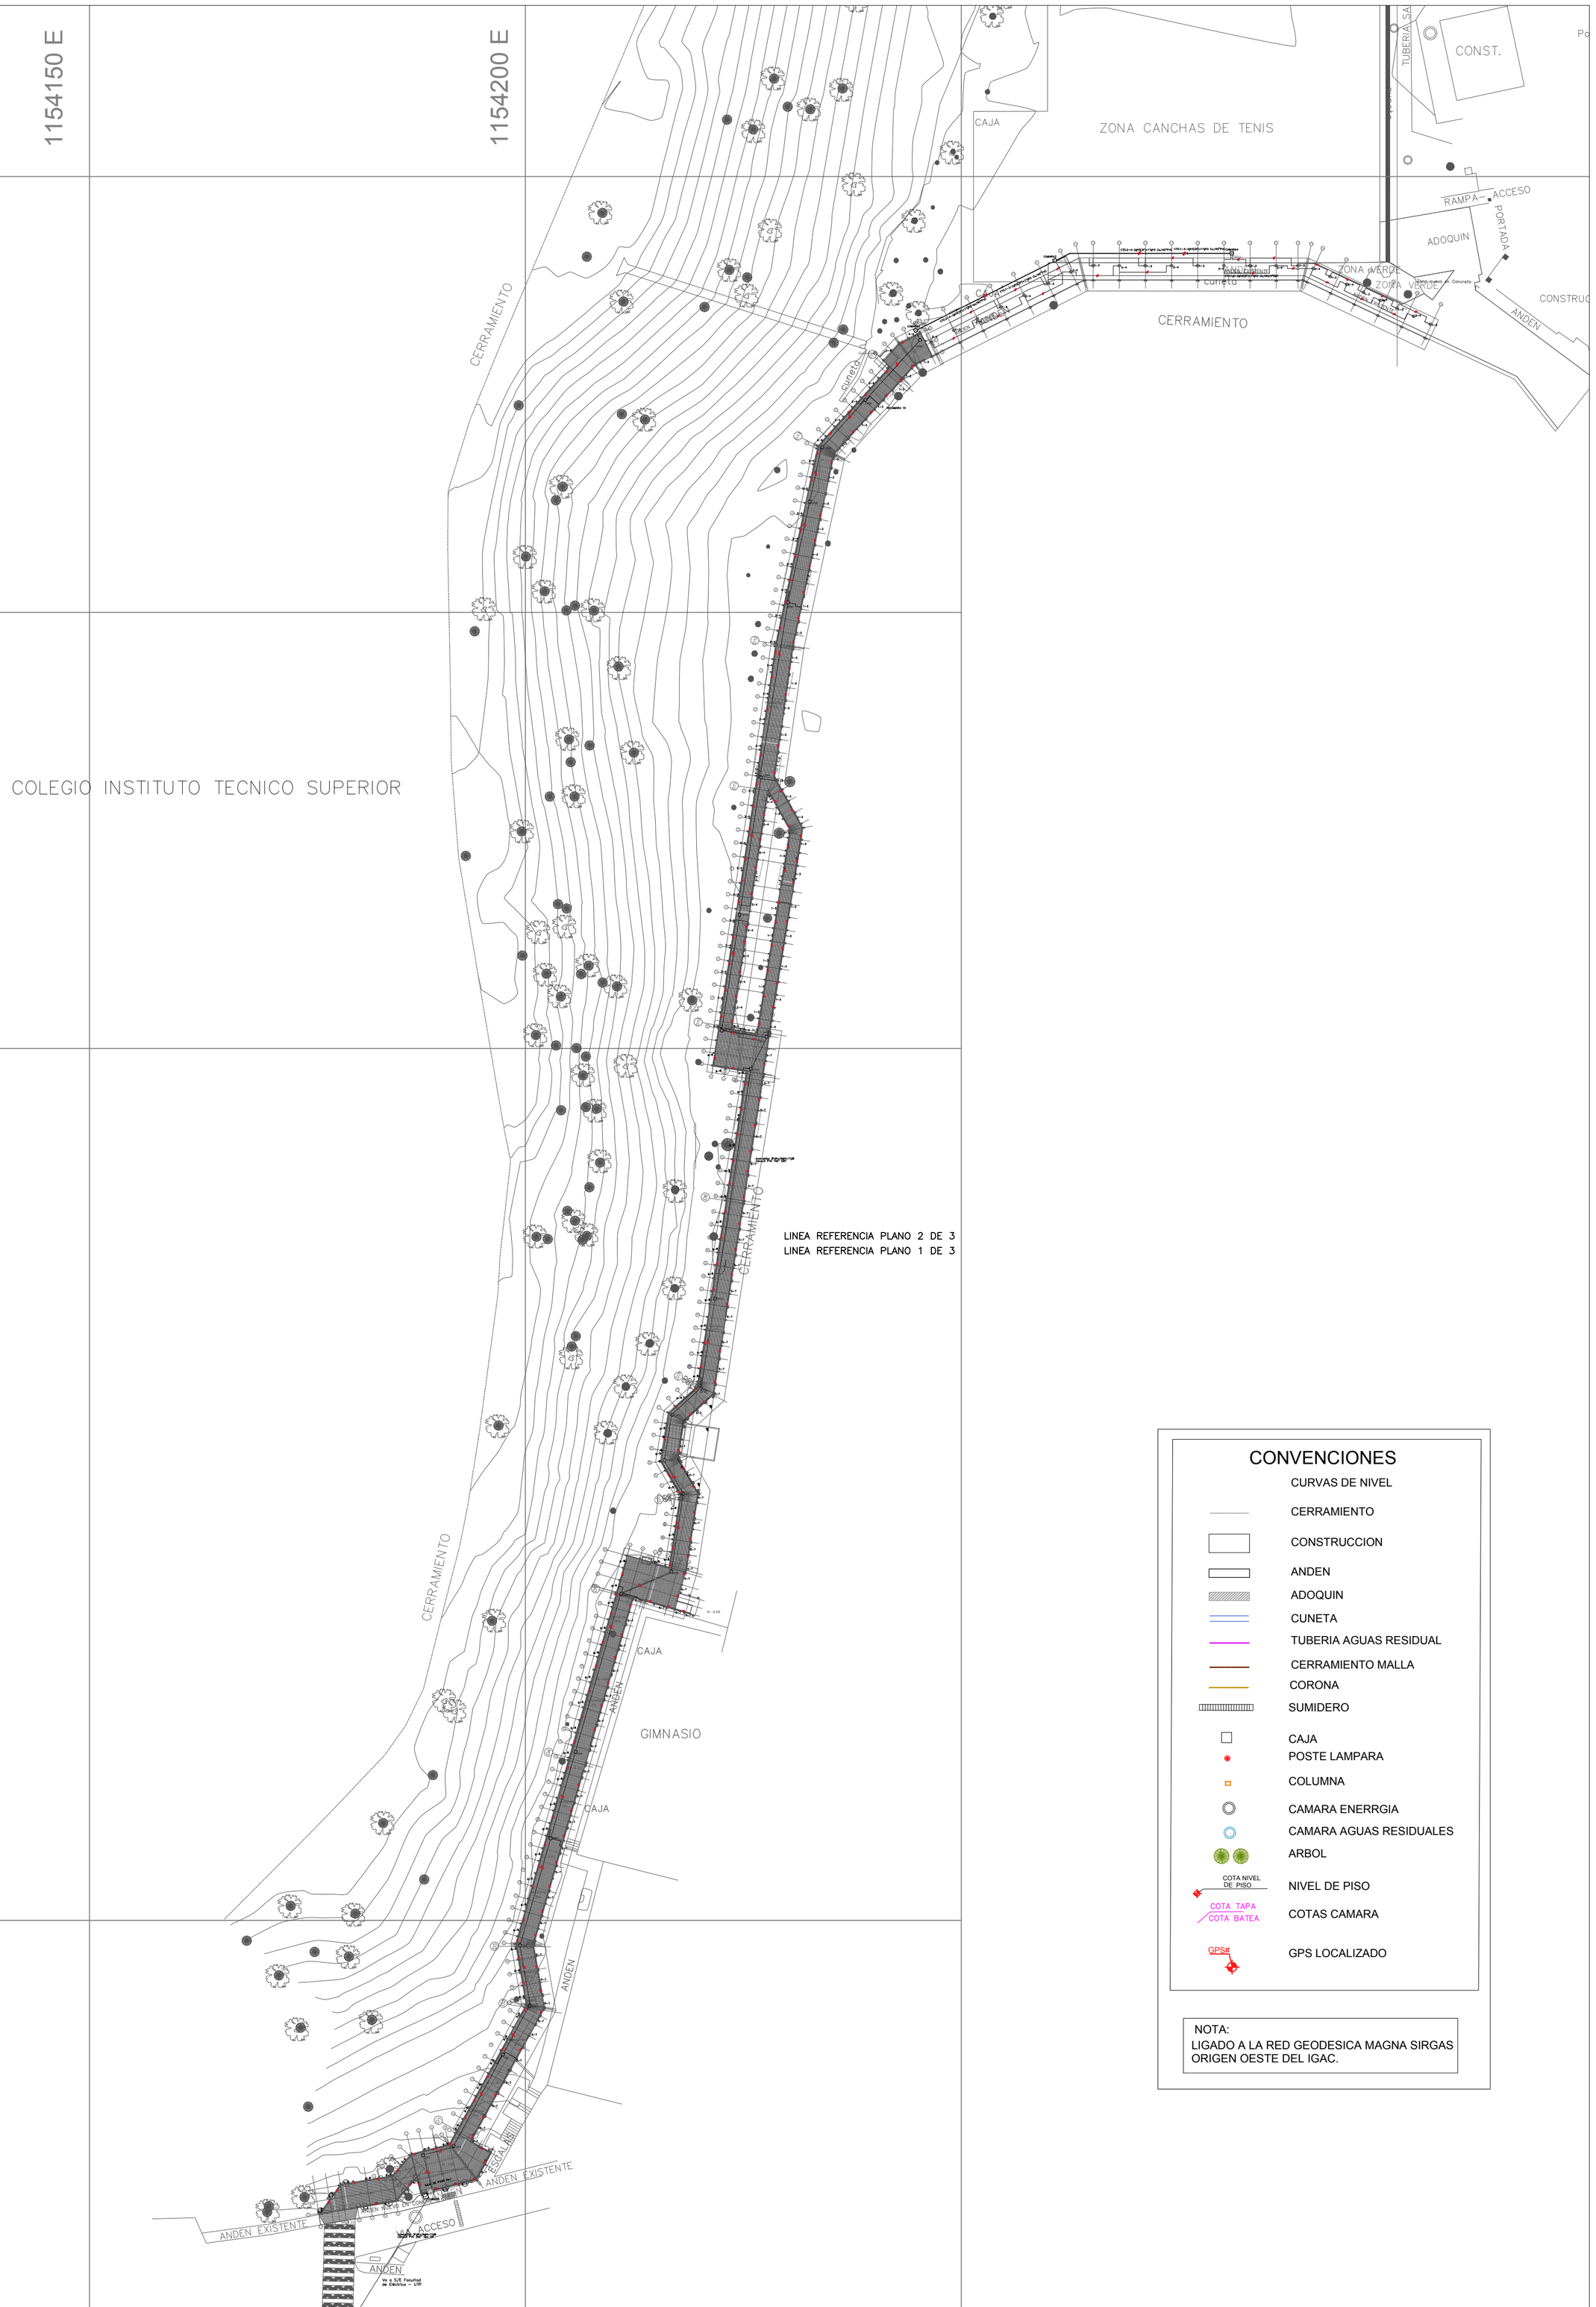

CONVENCIONES

- CURVAS DE NIVEL
- CERRAMIENTO
- CONSTRUCCION
- ANDEN
- ADOQUIN
- CUNETA
- TUBERIA AGUAS RESIDUAL
- CERRAMIENTO MALLA
- CORONA
- SUMIDERO
- CAJA
- POSTE LAMPARA
- COLUMNA
- CAMARA ENERRGIA
- CAMARA AGUAS RESIDUALES
- ARBOL
- NIVEL DE PISO (COTA NIVEL DE PISO)
- COTAS CAMARA (COTA TAPA / COTA BATEA)
- GPS LOCALIZADO (GPS#)

NOTA:
LIGADO A LA RED GEODESICA MAGNA SIRGAS ORIGEN OESTE DEL IGAC.

CONTRATO DE CONSULTORÍA 5575 CELEBRADO ENTRE LA UNIVERSIDAD TECNOLÓGICA DE PEREIRA Y CONGUADUA S.A.S

OBJETO:
Consultoría integral para los diseños arquitectónicos, urbanísticos y de ingeniería definitivos del Sendero Peatonal Tipo, primera etapa Portería D-Edificio 1B Facultad de Ingeniería Eléctrica, en el marco del proyecto gestión integral de la infraestructura física del Plan de Desarrollo Institucional 2020-2028 "Aquí construimos futuro"

LOCALIZACIÓN:
UNIVERSIDAD TECNOLÓGICA DE PEREIRA

CONTENIDO:
ELECTRICO 1

LEVANTÓ:
LUIS FELIPE VARGAS RAMIREZ
TOPOGRAFO UNIVERSIDAD DEL QUINDÍO
LIC. PROFESIONAL N° 01-1973 C.P.N.T.

MODIFICACIONES:
No - DD/MM/AAAA/ - MODIFICACIÓN

OBSERVACIONES GENERALES:
No - DD/MM/AAAA/ - MODIFICACIÓN

DIBUJÓ

CONVENCIONES:

FECHA:
Junio - 2022

ESCALA:
1:500

NOMBRE DEL ARCHIVO:
Sendero UTP.dwg

Nota:
El contenido de este documento es confidencial y dirigido únicamente a su destinatario (s) queda expresamente prohibida su reproducción y divulgación de manera total o parcial sin la autorizacion de CONGUADUA S.A.S Todos los derechos reservados.

PLANO T **01** | **03**