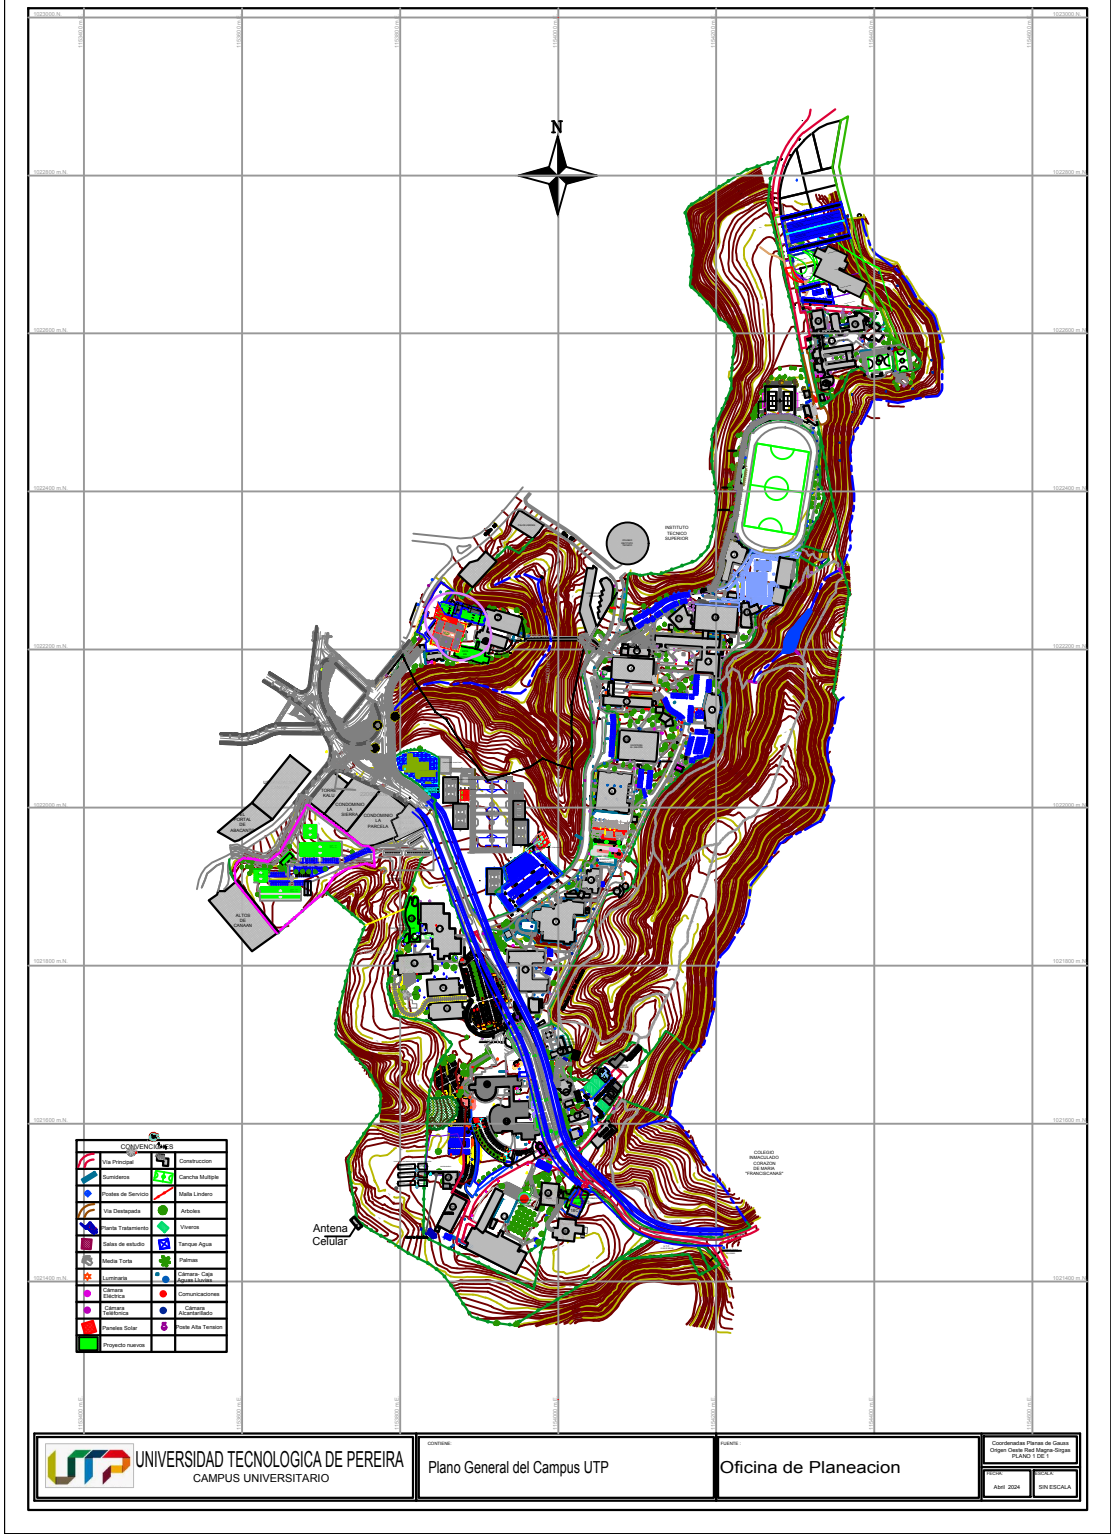
N
INSTITUTO TECNICO SUPERIOR
COLEGIO INMACULADO CORAZON DE MARIA "FRANCISCANAS"
Antena Celular
CONVENCIONES
Via Principal
Sumideros
Postes de Servicio
Via Destapada
Planta Tratamiento
Salas de estudio
Media Torta
Luminaria
Cámara Electrica
Cámara Telefónica
Paneles Solar
Proyecto nuevos
Construccion
Cancha Multiple
Malla Lindero
Arboles
Viveros
Tanque Agua
Palmas
Cámaras- Caja Aguas Lluvias
Comunicaciones
Cámara Alcantarillado
Poste Alta Tension
UNIVERSIDAD TECNOLOGICA DE PEREIRA
CAMPUS UNIVERSITARIO
CONTENIDO:
Plano General del Campus UTP
AUTOR:
Oficina de Planeacion
Coordenadas Planas de Cauca
Origen Oeste Red Magna-Sirgas
PLANO 1 DE 1
FECHA:
Abril. 2024
ESCALA:
SIN ESCALA