



EDIFICACIÓN
N +0.00 M

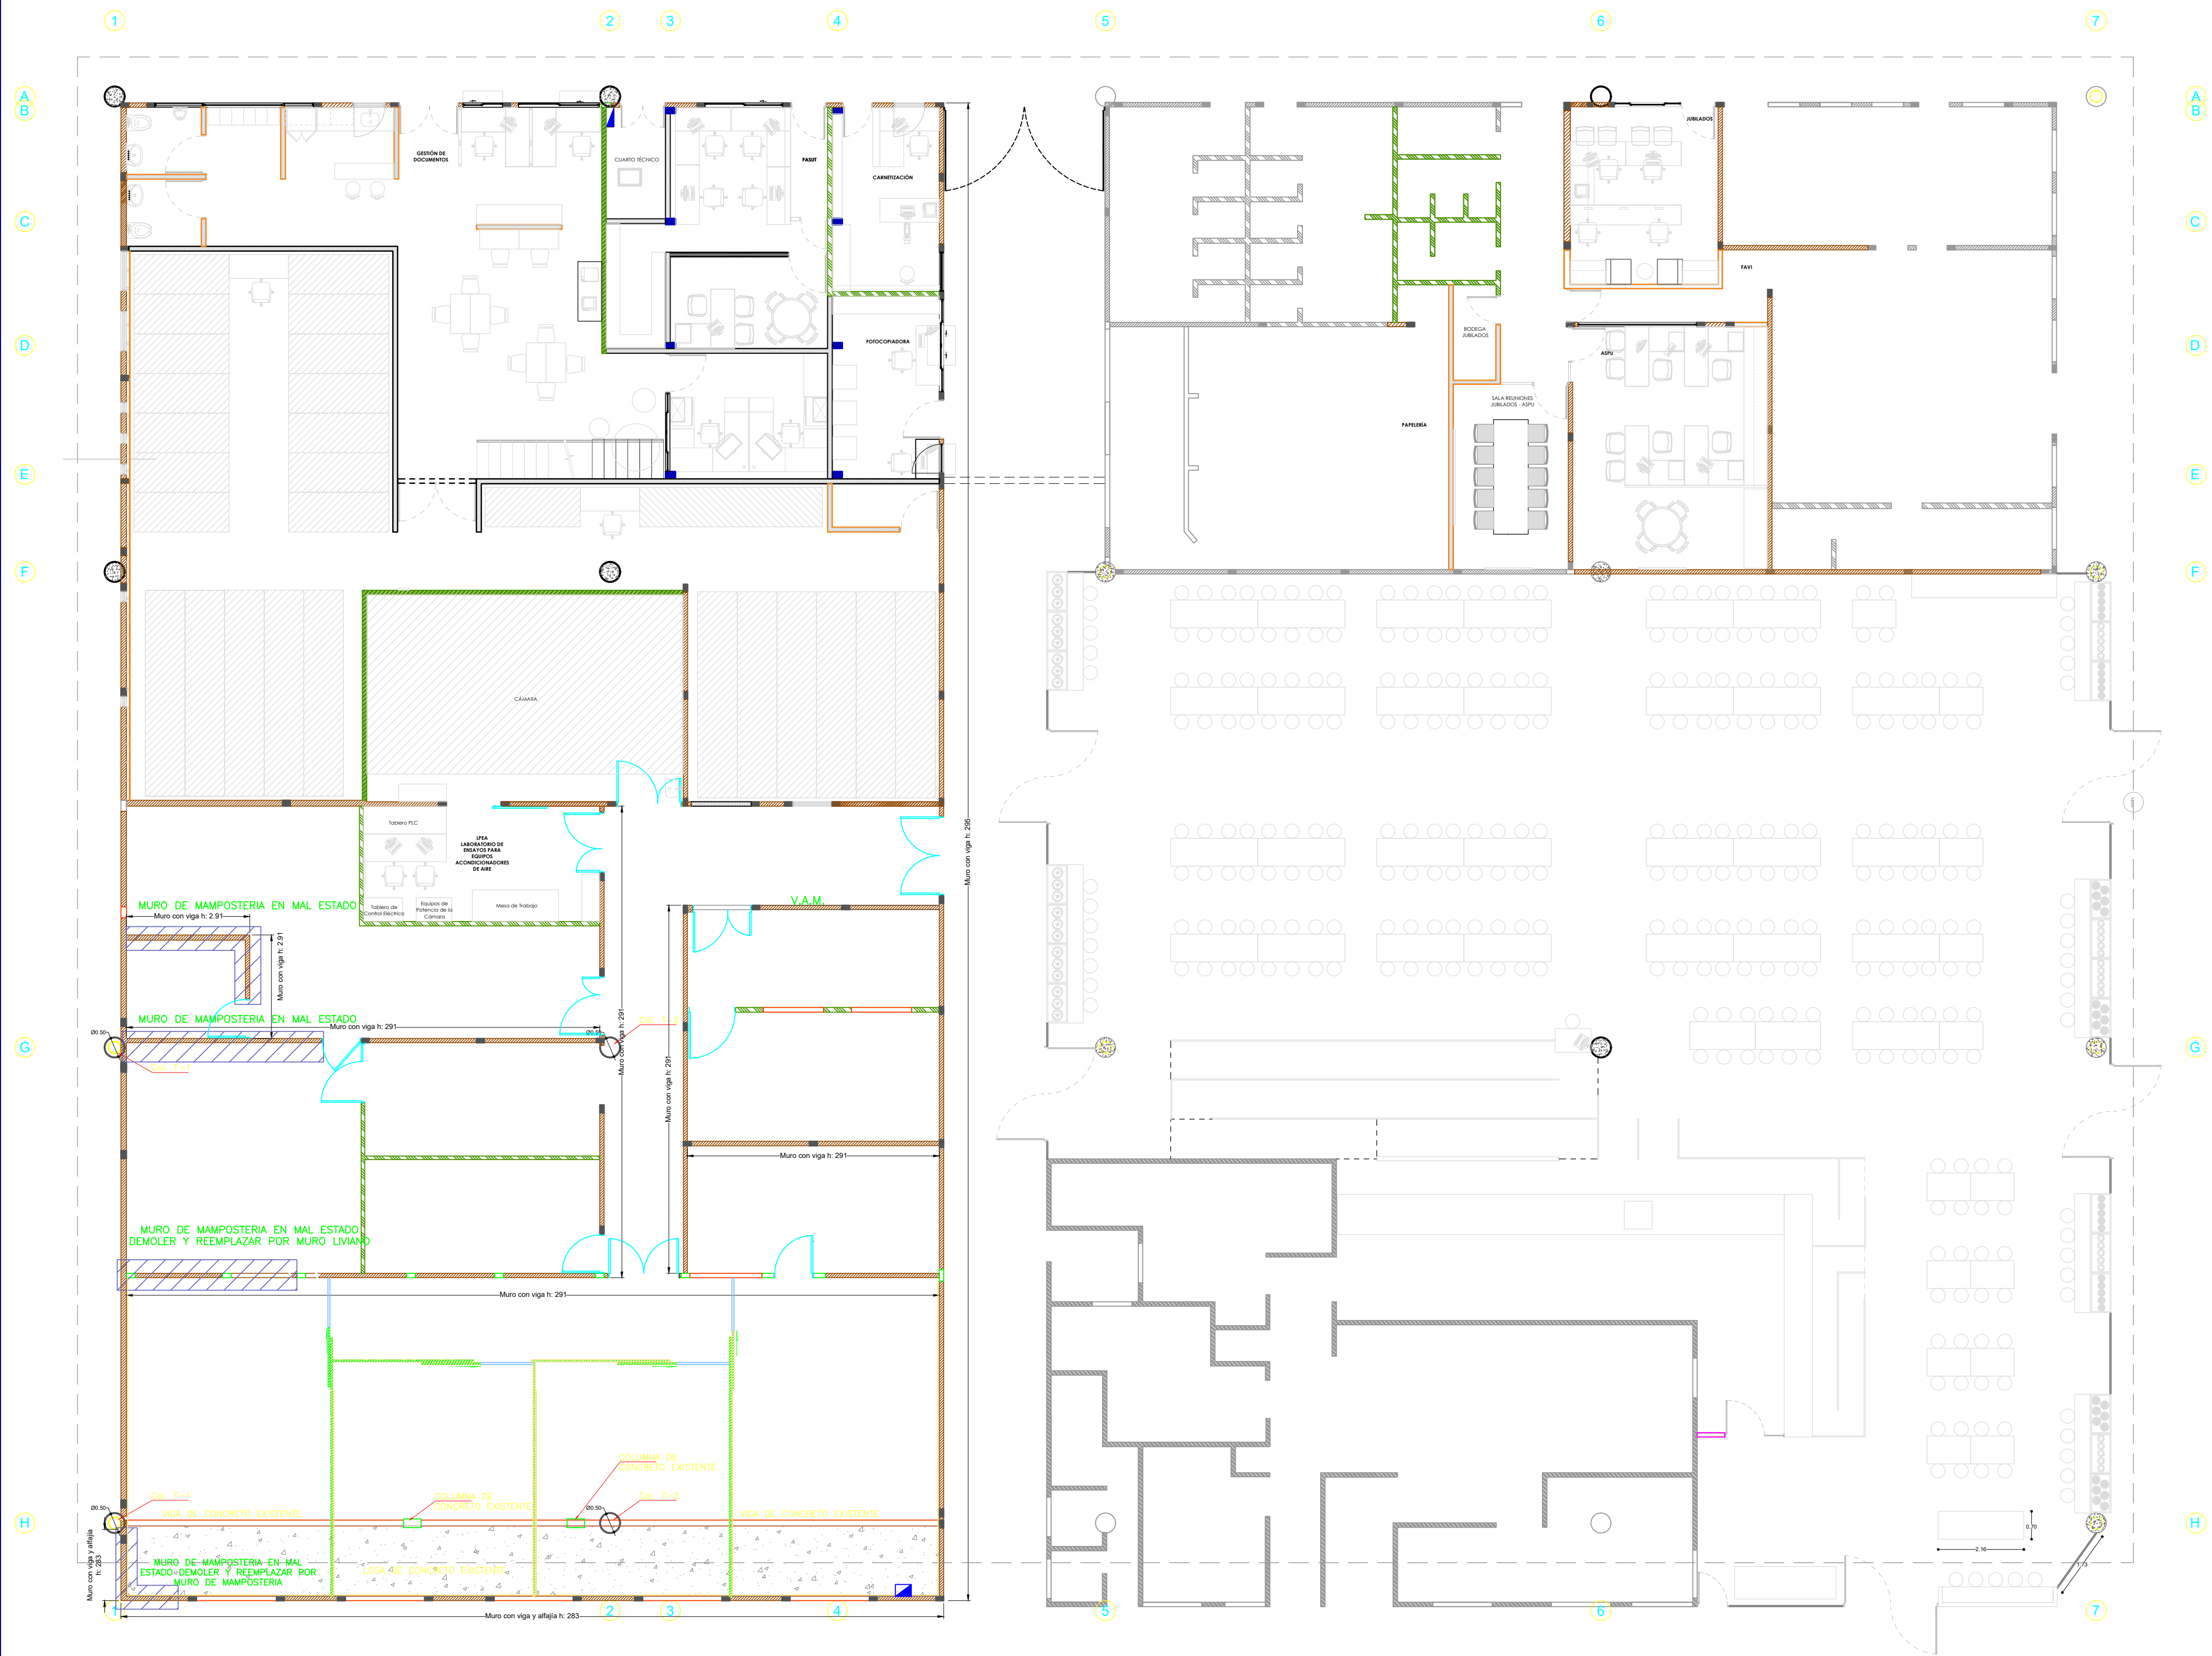


ÁREA DE INTERVENCIÓN

Laboratorio Motores - Aire Acondicionado -
Laboratorio Metrología - Celda - Agencia de Viajes
Área total de intervención: 465 M2

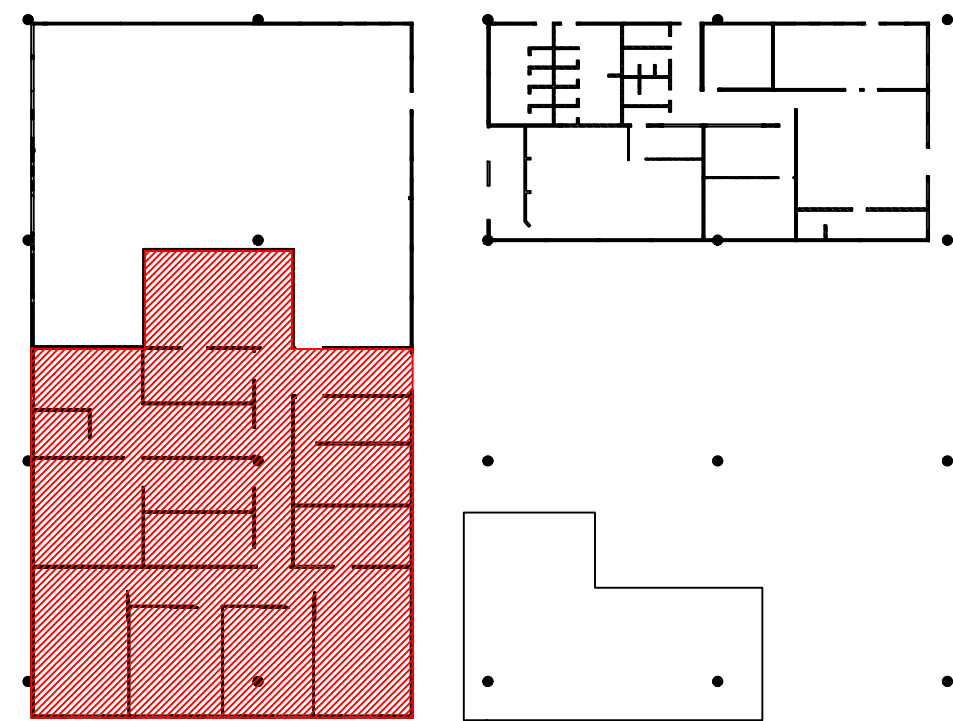

PLANTA GENERAL
ACTUAL

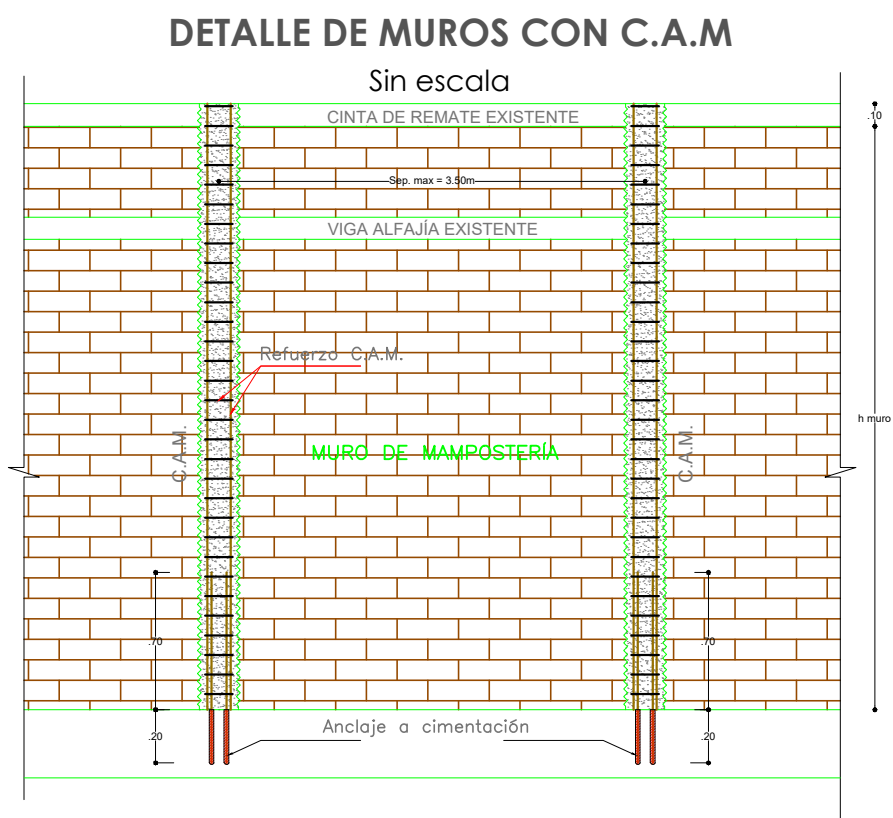


DETALLE V.A.M

Esc: 1:10




C.A.M

Sin escala

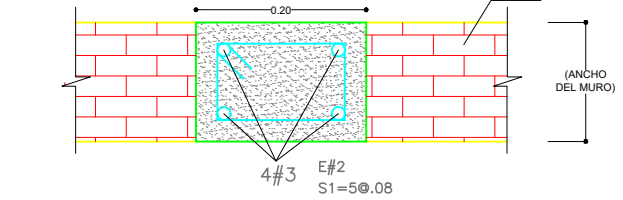

LOCALIZACIÓN

Galpón

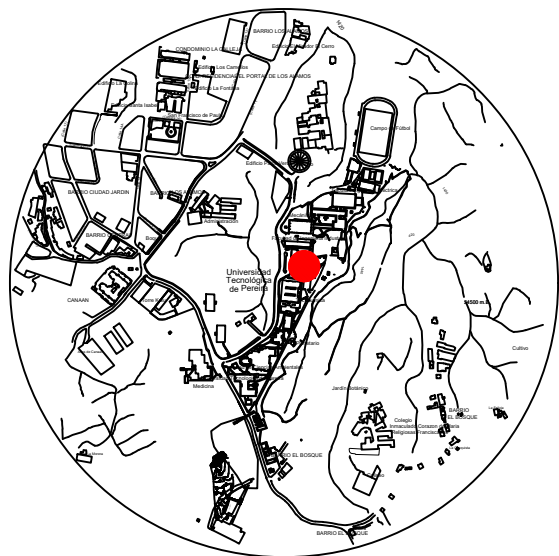

1

PLANCHA No. **A-01**
DE **3**

PROYECTO

ADECUACIÓN
FUNCIONAL
LABORATORIO
MOTORES, AIRE
ACONDICIONADO,
LABORATORIO
METROLOGÍA, CELDA Y
AGENCIA DE VIAJES EN
EL GALPÓN DE LA U.T.P.

DISEÑO Y DIBUJO
ARQUITECTÓNICO

Tatiana Mesa Mosquera
Arquitecta

Matrícula Profesional
A178312018-1088308054

Vo. Bo UTP

SELLOS / OBSERVACIONES/
MODIFICACIONES

CONVENCIONES

- Muro de mampostería
- Muro liviano
- Muro bajo o antepecho
- División aluminio y vidrio
- División en madera
- C.A.M (Columna Amarre de Muros) Tipo I
- C.A.M (Columna Amarre de Muros) Tipo II

CONTIENE:

Estado Actual Galpón

ESCALA:

1:100

FECHA:

ARCHIVO:

1070, Laboratorio Funcional Laboratorio

Motores, Aire Acondicionado, Laboratorio

Metrología, Celda y Puesto de Reserva

Aerías y Controlado Turbido en El

Galpón de la U.T.P.

FECHA COPIA:

PLANCHA No.

A-01

DE

3